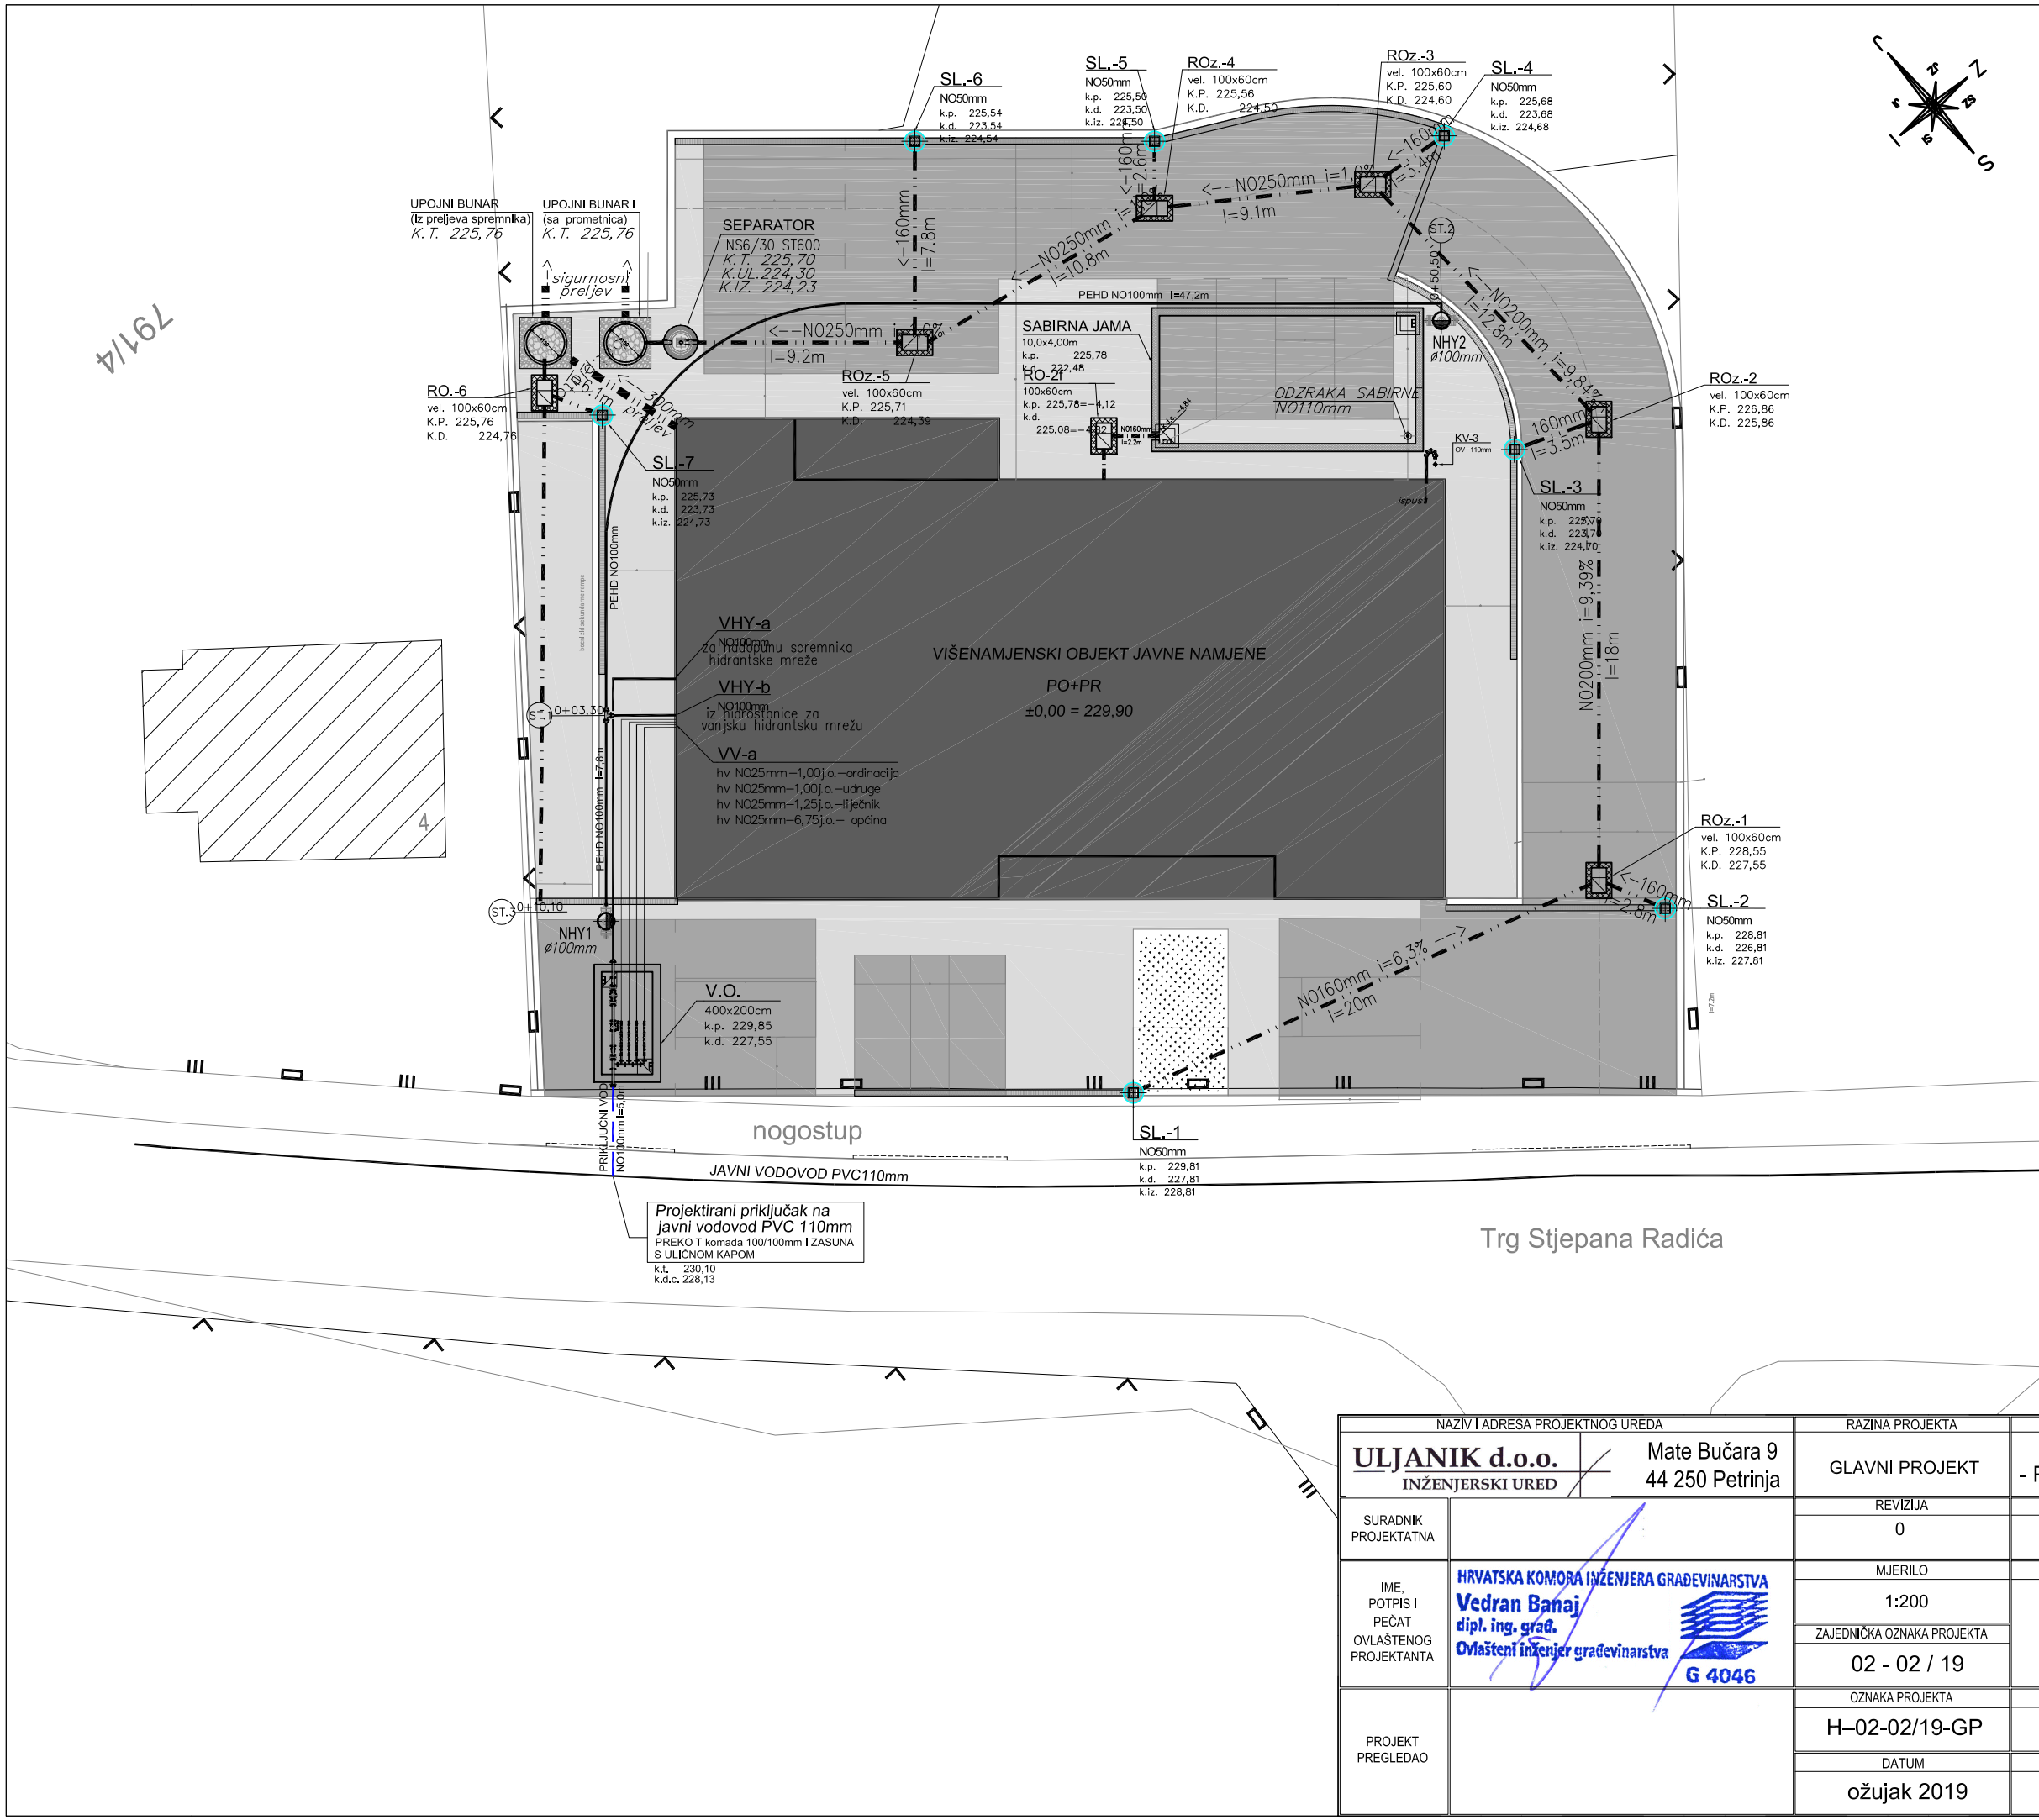

LEGENDA

VODOVOD

- javni ulični vodoopskrbni cjevovod
- priključni cjevovod na javni vodovod
- vanjska hidrantska mreža
- unutrašnja hidrantska mreža
- sanitarna hladna voda (hv)
- sanitarna topla voda (tv)
- sanitarna topla recirkulacija (cv)

ODVODNJA

- interna sanitarno fekalna odvodnja
- interna oborinska odvodnja

OPISI

ROf	- reviziono okno sanitarno fekalne odvodnje
ROz	- reviziono okno zauljene oborinske odvodnje
VHY	- hidrantska vertikala
VV	- vodovodna vertikala sanitarne vode
FV	- sanitarno fekalna vetikala
KV	- krovna oborinska vetikala
OV	- odvod sanitaro fekalne vode
OVk	- odvod kuhinjske masne vode
OC	- odzračna cijev
P.R.	- podna rešetka
P.S.	- podni sifon

SIMBOLI

- NHY nadzemni vanjski hidrant
- ZPH zidni požarni hidrant
- reviziono okno 60/60 u objektu
- reviziono okno 100/60 van objekta

NAPOMENA:

- PRIJE IZVOĐENJA RADOVA POTREBNO JE GEODETSKI USKLADITI SVE KOTE REVIZIONIH OKANA SA KONAČNOM KOTAMA UREĐENJA TERENA.
- NIVELETE INTERNE OBORINSKE ODVODNJE GEODETSKI USKLADITI SA POSTOJEĆIM KOTAMA NA TERENU TE PRIKLJUČKOM I ISPUSTOM U TEREN
- PRIJE IZVOĐENJA RADOVA POTREBNO JE DETALJNO SNIMITI POSTOJEĆE TRASE SVIH INSTALACIJA KAKO U FAZI GRADNJE NE BI DOŠLO DO NEPOTREBNOG OŠTEĆENJA SVIH UKOPANIH INSTLACIJA KOJE OSTAJU U FUNKCIJI.

±0,00 = 229,90

NAZIV I ADRESA PROJEKTNOG UREDA	ULJANIK d.o.o. INŽENJERSKI URED, Mate Bučara 9, 44 250 Petrinja	RAZINA PROJEKTA	STRUKOVNA ODREDNICA PROJEKTA
		GLAVNI PROJEKT	GRAĐEVINSKI PROJEKT - PROJEKT VODOOPSKRBE I ODVODNJE
SURADNIK PROJEKTATNA		REVIZIJA: 0	INVESTITOR: OPCINA KRAVARSKO, OIB: 47763874566, Trg Stjepana Radica 10413 Kravarsko
IME, POTPIS I PEČAT OVLAŠTENOG PROJEKTANTA	HRVATSKA KOMORA INŽENJERA GRAĐEVINARSTVA Vedran Banaj dipl. ing. grad. Ovlašteni inženjer građevinarstva G 4046	MJERILO: 1:200	GRAĐEVINA: Visenamjenski objekt javne namjene k.č.br.791/1 k.o. Kravarsko
		ZAJEDNIČKA OZNAKA PROJEKTA: 02 - 02 / 19	
PROJEKT PREGLEDAO		OZNAKA PROJEKTA: H–02-02/19-GP	GRAFIČKI LIST / PRIKAZ: SITUACIJA RAZVOD VODOVODA I ODVODNJE
		DATUM: ožujak 2019	DIO GRAĐEVINE / BROJ LISTA: 01