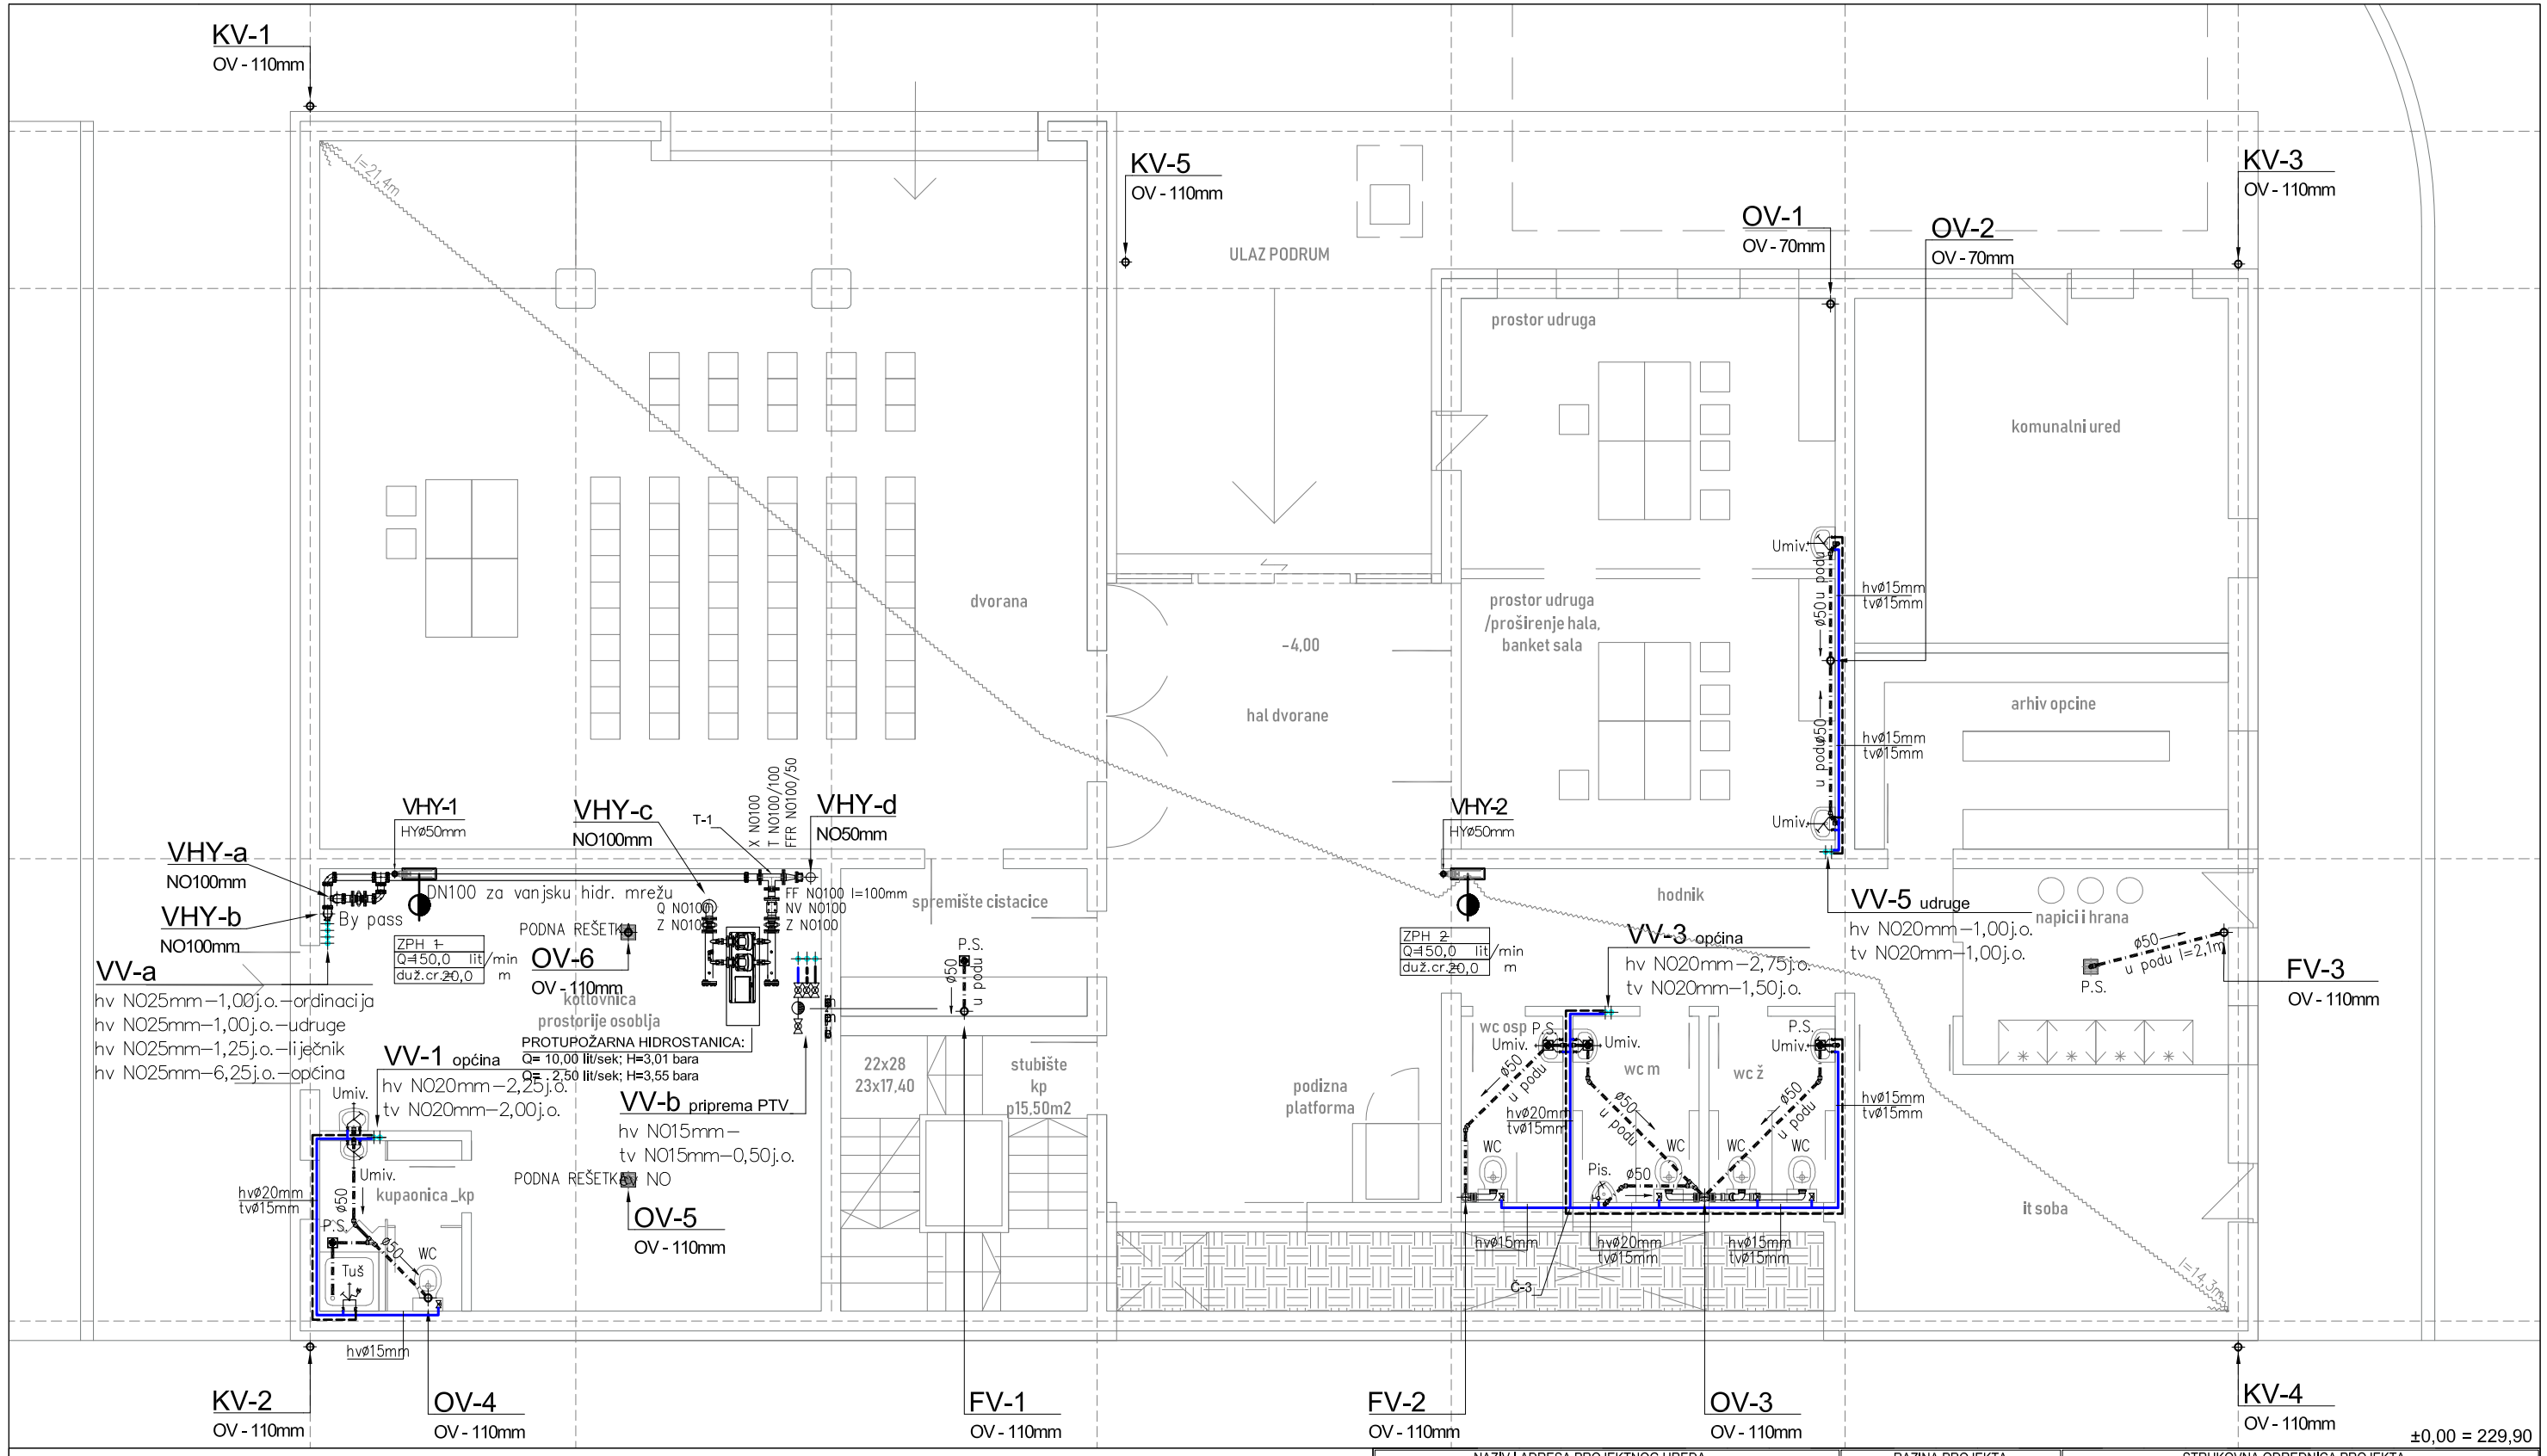

LEGENDA

VODOVOD

- javni ulični vodoopskrbni cjevovod
- priključni cjevovod na javni vodovod
- vanjska hidrantska mreža
- unutrašnja hidrantska mreža
- sanitarna hladna voda (hv)
- sanitarna topla voda (tv)
- sanitarna topla recirkulacija (cv)

ODVODNJA

- interna sanitarno fekalna odvodnja
- interna oborinska odvodnja

OPISI

ROf - reviziono okno sanitarno fekalne odvodnje
ROz - reviziono okno zauljene oborinske odvodnje
VHY - hidrantska vertikala
VV - vodovodna vertikala sanitarne vode
FV - sanitarno fekalna vetikala
KV - krovna oborinska vetikala
OV - odvod sanitaro fekalne vode
OVk - odvod kuhinjske masne vode
OC - odzračna cijev
P.R. - podna rešetka
P.S. - podni sifon

SIMBOLI

- NHY nadzemni vanjski hidrant
- ZPH zidni požarni hidrant
- reviziono okno 60/60 u objektu
- reviziono okno 100/60 van objekta

NAZIV I ADRESA PROJEKTNOG UREDA		RAZINA PROJEKTA	STRUKOVNA ODREDNICA PROJEKTA
ULJANIK d.o.o. INŽENJERSKI URED	Mate Bučara 9, 44 250 Petrinja	GLAVNI PROJEKT	GRAĐEVINSKI PROJEKT - PROJEKT VODOOPSKRBE I ODVODNJE
SURADNIK PROJEKTATNA		REVIZIJA: 0	INVESTITOR: OPCINA KRAVARSKO, OIB: 47763874566, Trg Stjepana Radica 10413 Kravarsko
IME, POTPIS I PEČAT OVLAŠTENOG PROJEKTANTA	HRVATSKA KOMORA INŽENJERA GRAĐEVINARSTVA Vedran Banaj dipl. ing. građ. Ovlašteni inženjer građevinarstva G 4046	MJERILO: 1:100	GRAĐEVINA: Visenamjenski objekt javne namjene k.č.br.791/1 k.o. Kravarsko
		ZAJEDNIČKA OZNAKA PROJEKTA: 02 - 02 / 19	
PROJEKT PREGLEDAO		OZNAKA PROJEKTA: H–02-02/19-GP	GRAFIČKI LIST / PRIKAZ: TLOCRT PODRUMA RAZVOD VODOVODA I ODVODNJE
		DATUM: ožujak 2019	DIO GRAĐEVINE / BROJ LISTA: 03.