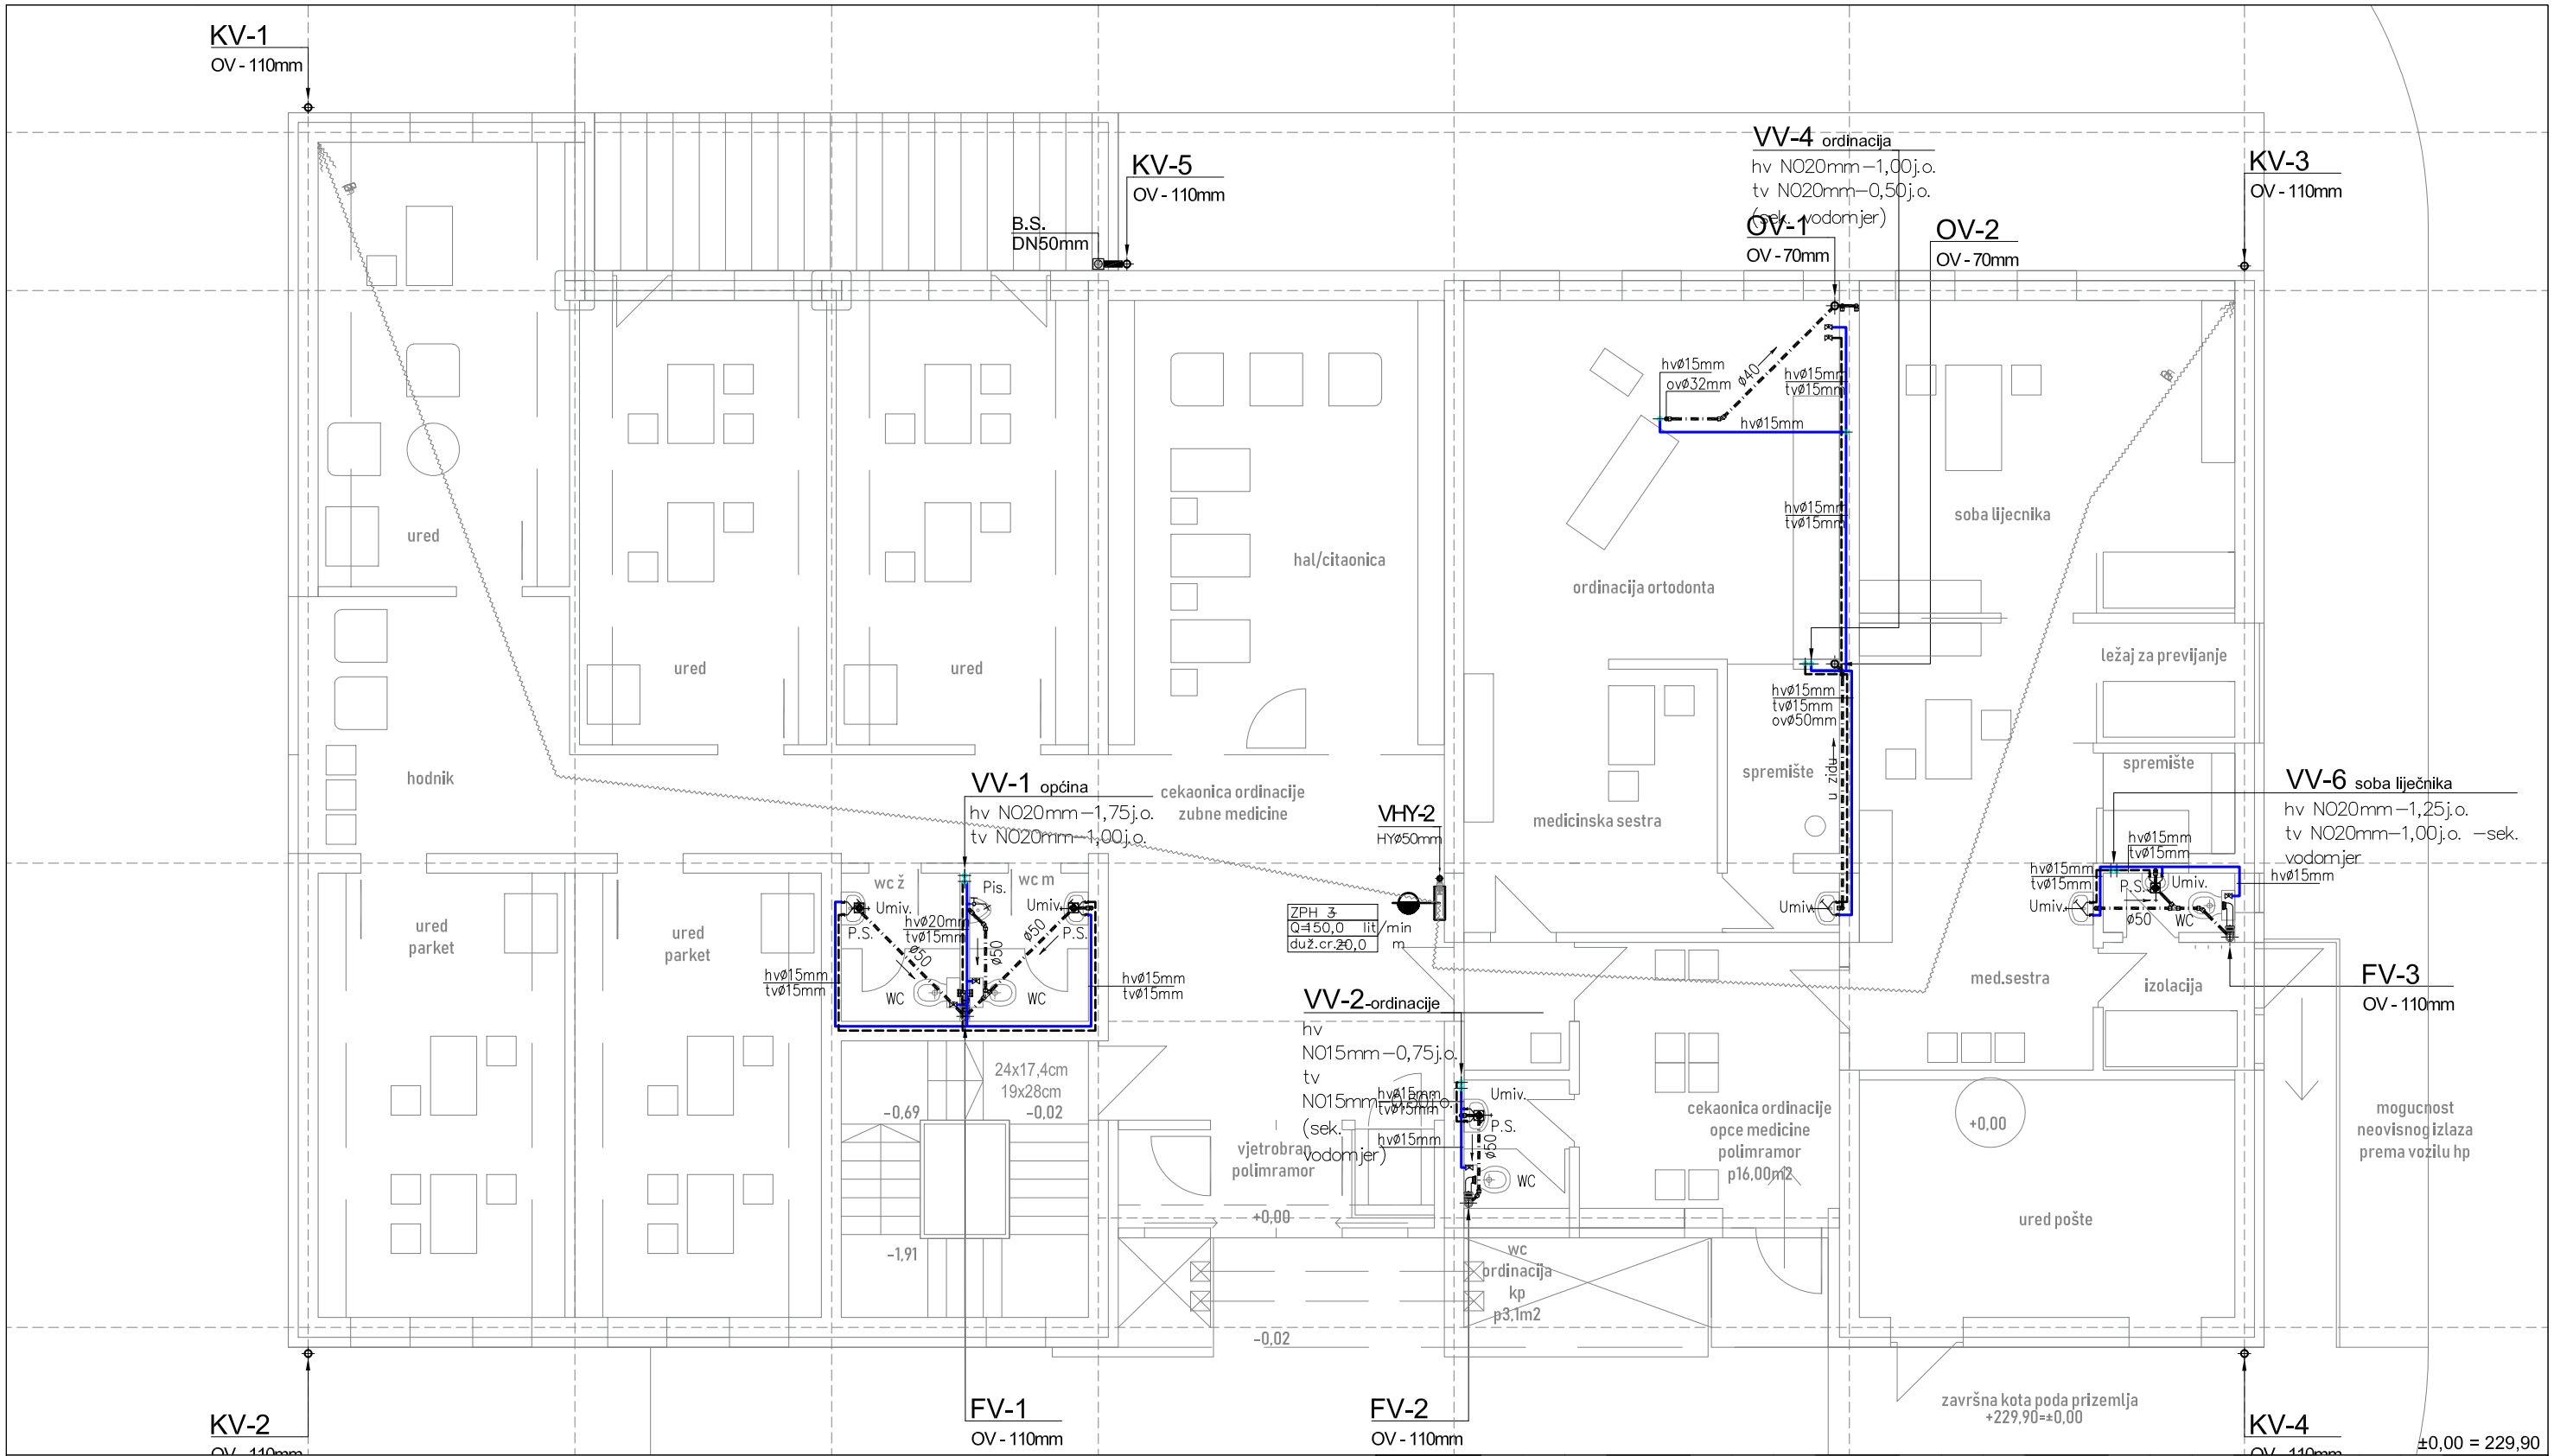

LEGENDA

VODOVOD

- javni ulični vodoopskrbni cjevovod
- priključni cjevovod na javni vodovod
- vanjska hidrantska mreža
- unutrašnja hidrantska mreža
- sanitarna hladna voda (hv)
- sanitarna topla voda (tv)
- sanitarna topla recirkulacija (cv)

ODVODNJA

- interna sanitarno fekalna odvodnja
- interna oborinska odvodnja

OPISI

- ROf - reviziono okno sanitarno fekalne odvodnje
- ROz - reviziono okno zauljene oborinske odvodnje
- VHY - hidrantska vertikala
- VV - vodovodna vertikala sanitarne vode
- FV - sanitarno fekalna vetikala
- KV - krovna oborinska vetikala
- OV - odvod sanitaro fekalne vode
- OVk - odvod kuhinjske masne vode
- OC - odzračna cijev
- P.R. - podna rešetka
- P.S. - podni sifon

SIMBOLI

- NHY nadzemni vanjski hidrant
- ZPH zidni požarni hidrant
- reviziono okno 60/60 u objektu
- reviziono okno 100/60 van objekta

NAZIV I ADRESA PROJEKTNOG UREDA: ULJANIK d.o.o. INŽENJERSKI URED, Mate Bučara 9, 44 250 Petrinja		RAZINA PROJEKTA: GLAVNI PROJEKT	STRUKOVNA ODREDNICA PROJEKTA: GRAĐEVINSKI PROJEKT - PROJEKT VODOOPSKRBE I ODVODNJE
SURADNIK PROJEKTATNA		REVIZIJA: 0	INVESTITOR: OPCINA KRAVARSKO, OIB: 47763874566, Trg Stjepana Radica 10413 Kravarsko
IME, POTPIS I PEČAT OVLAŠTENOG PROJEKTANTA	HRVATSKA KOMORA INŽENJERA GRAĐEVINARSTVA Vedran Banaj dipl. ing. grad. Ovlašteni inženjer građevinarstva G 4046	MJERILO: 1:100	GRAĐEVINA: Visenamjenski objekt javne namjene k.č.br.791/1 k.o. Kravarsko
		ZAJEDNIČKA OZNAKA PROJEKTA: 02 - 02 / 19	
PROJEKT PREGLEDAO		OZNAKA PROJEKTA: H–02-02/19-GP	GRAFIČKI LIST / PRIKAZ: TLOCRT PRIZEMLJA RAZVOD VODOVODA I ODVODNJE
		DATUM: ožujak 2019	DIO GRAĐEVINE: / BROJ LISTA: 05.