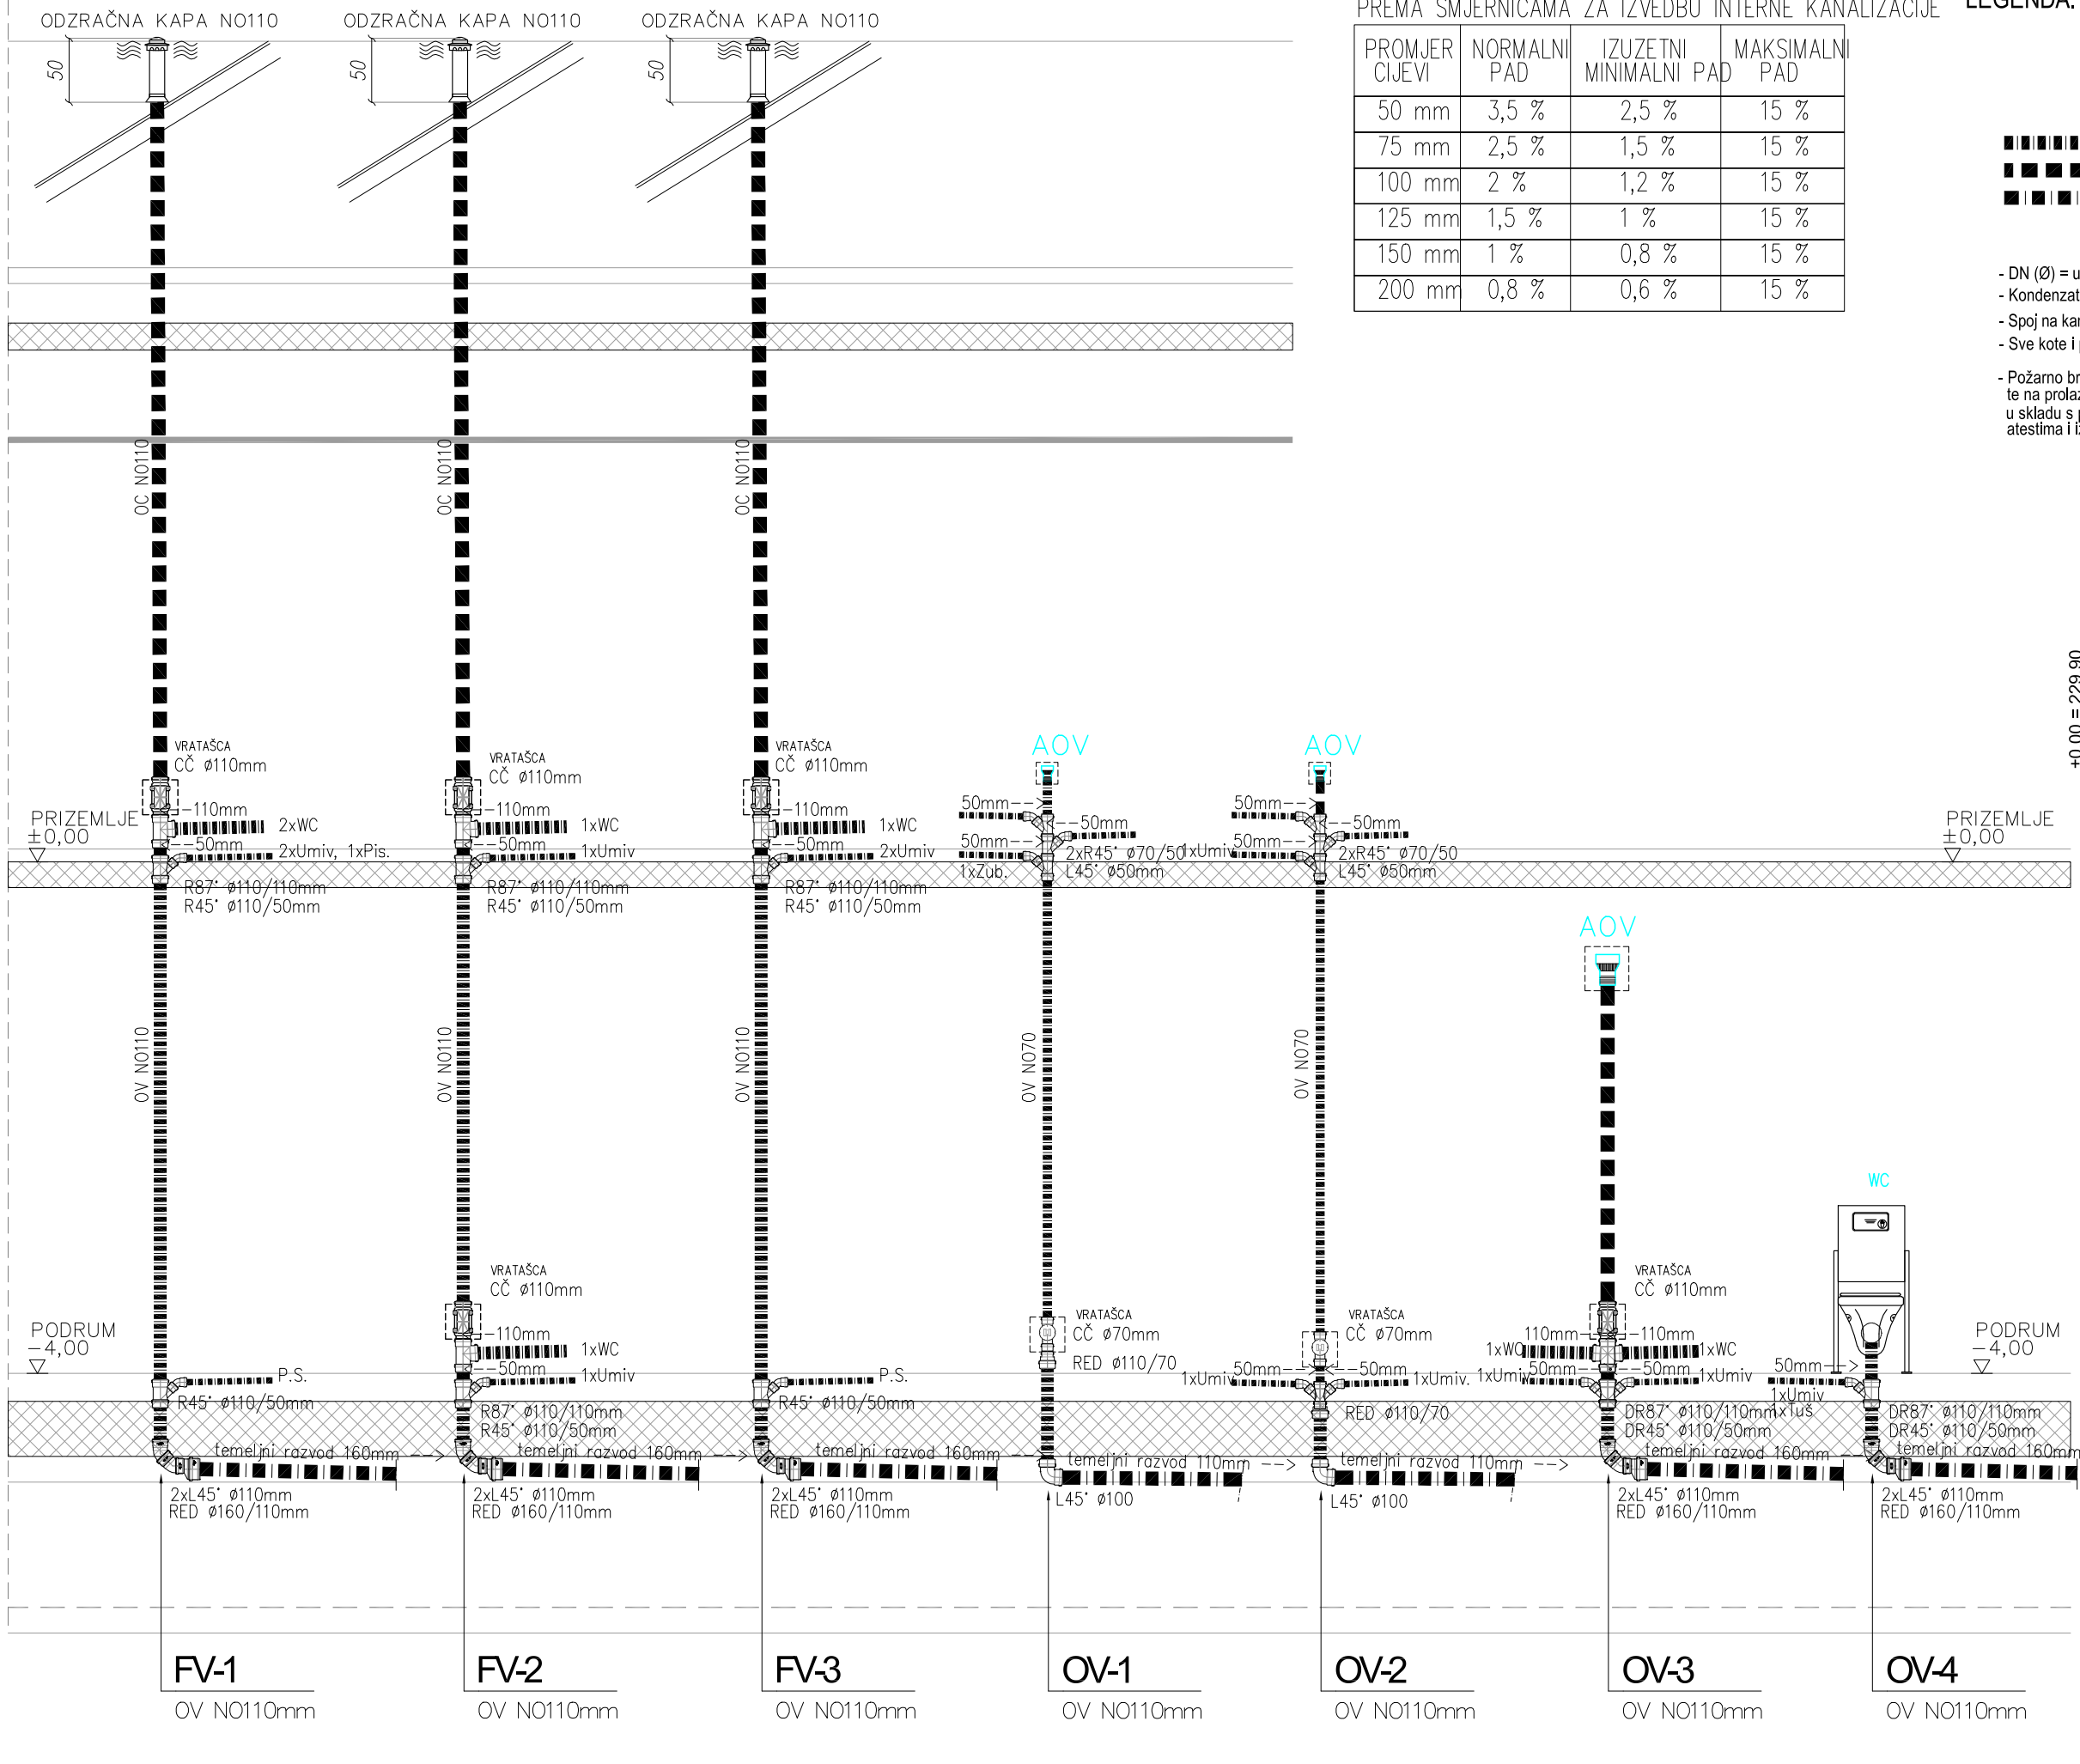

DOZVOLJENI PADOVI HORIZONTALNE KANALIZACIONE MREZE PREMA SMJERNICAMA ZA IZVEDBU INTERNE KANALIZACIJE

PROMJER CIJEVI	NORMALNI PAD	IZUZETNI MINIMALNI PAD	MAKSIMALNI PAD
50 mm	3,5 %	2,5 %	15 %
75 mm	2,5 %	1,5 %	15 %
100 mm	2 %	1,2 %	15 %
125 mm	1,5 %	1 %	15 %
150 mm	1 %	0,8 %	15 %
200 mm	0,8 %	0,6 %	15 %

LEGENDA:

FV - sanitarno-fekalna vertikala
AOV - automatski odzračni ventil
OV - odvod vode
OC - odzračna cijev

- vertikalna odvodnja
- odzračna cijev
- temeljna odvodnja
- protupožarno brtvljenje

- DN (Ø) = unutarnji profil cijevi
- Kondenzat najkraćim putem odvesti u kanalizaciju
- Spoj na kanalizacijsku cijev izvesti preko sifona
- Sve kote i pozicije ugradnje opreme, prije montaže provjeriti u naravi.
- Požarno brtvljenje i oblaganje cijevi na evakuacijskim putevima te na prolazima preko požarnih sektora (zidove i stropove) izvesti u skladu s požarnim elaboratom sa požarnim brtvama sa važećim atestima i izjavama o sukladnosti.

±0,00 = 229,90

STRUKOVNA ODREDNICA PROJEKTA
GRAĐEVINSKI PROJEKT
- PROJEKT VODOOPSKRBE I ODVODNJE

INVESTITOR
OPCINA KRAVARSKO, OIB: 47763874566
Trg Sfjepana Radica 10413 Kravarsko

GRAĐEVINA
Visenamjenski objekt javne namjene
k.č.br.791/1 k.o. Kravarsko

GRAFIČKI LIST / PRIKAZ
VERTIKALNE SHEME ODVODNJE

BROJ LISTA
09.

DIO GRAĐEVINE

RAZINA PROJEKTA
GLAVNI PROJEKT

REVIZIJA
0

MJERILO
~1:50

ZAJEDNIČKA OZNAKA PROJEKTA
02 - 02 / 19

OZNAKA PROJEKTA
H–02-02/19-GP

DATUM
ožujak 2019

NAZIV I ADRESA PROJEKTNOG UREDA
Mate Bućara 9
44 250 Petrinja

HRVATSKA KOMORA INŽENJERA GRAĐEVINARSTVA
Vedran Banaj
dipl. ing. građ.
Ovlašteni inženjer građevinarstva
G 4046

SURADNIK PROJEKTANTA

IME, POTPIS I PEČAT OVLAŠTENOG PROJEKTANTA

PROJEKT PREGLEDAO