




# TLOCR

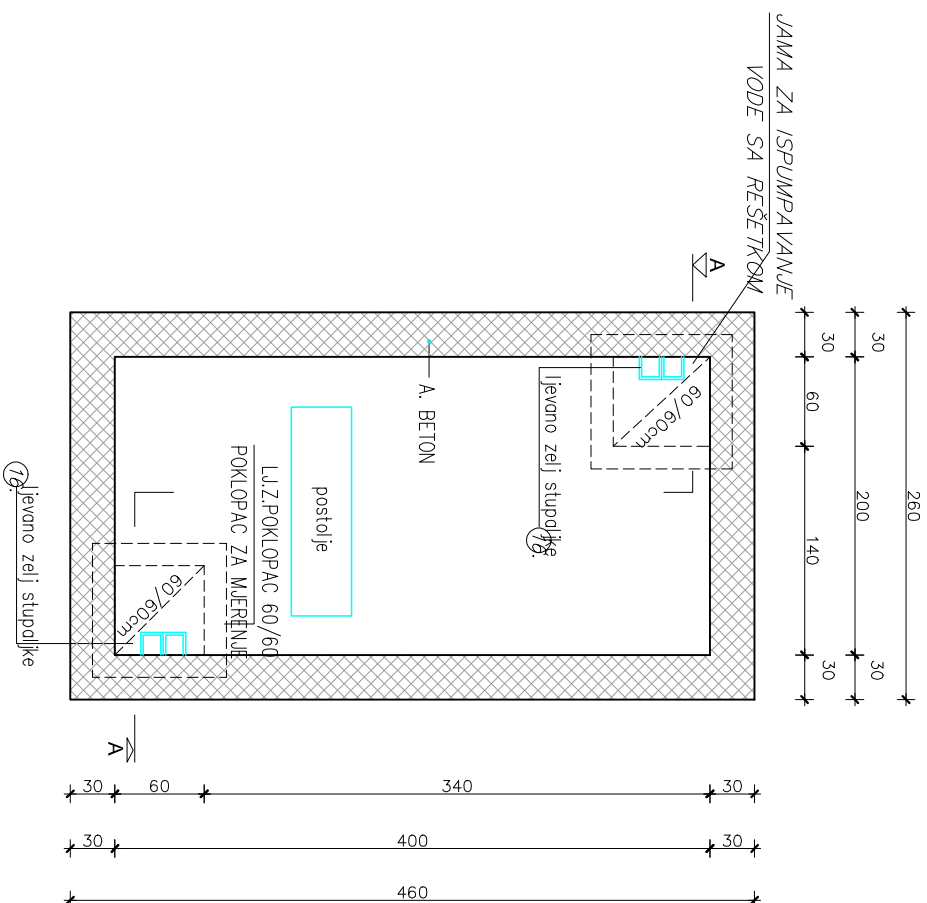

# PRESJEK A-A

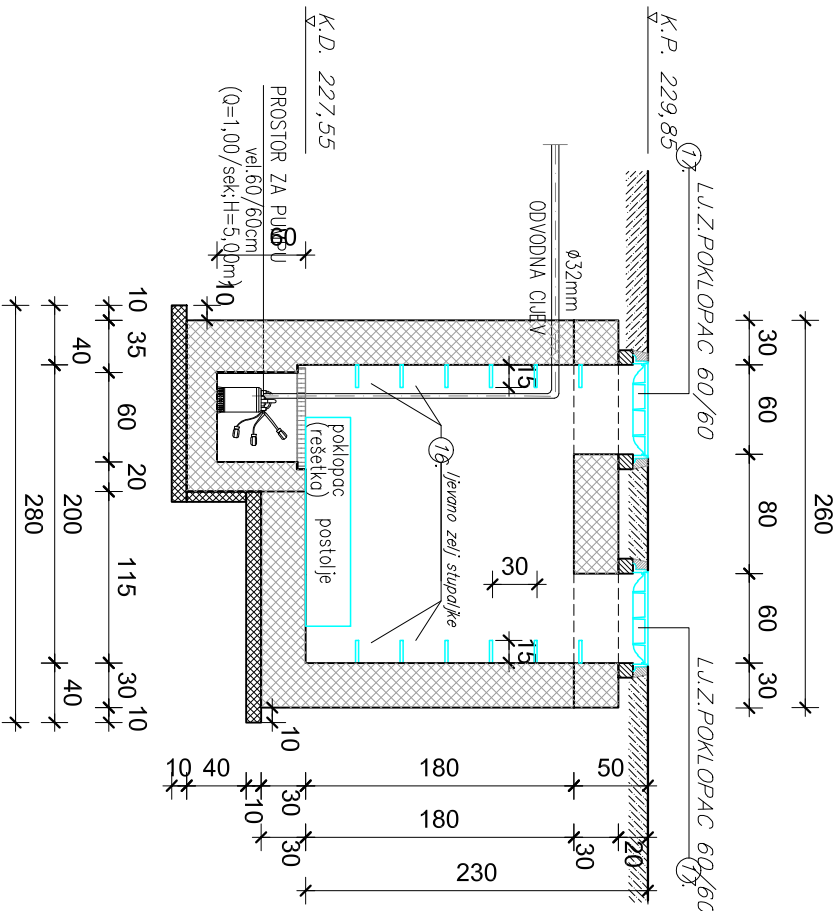


# MONTAŽNA SHEMA

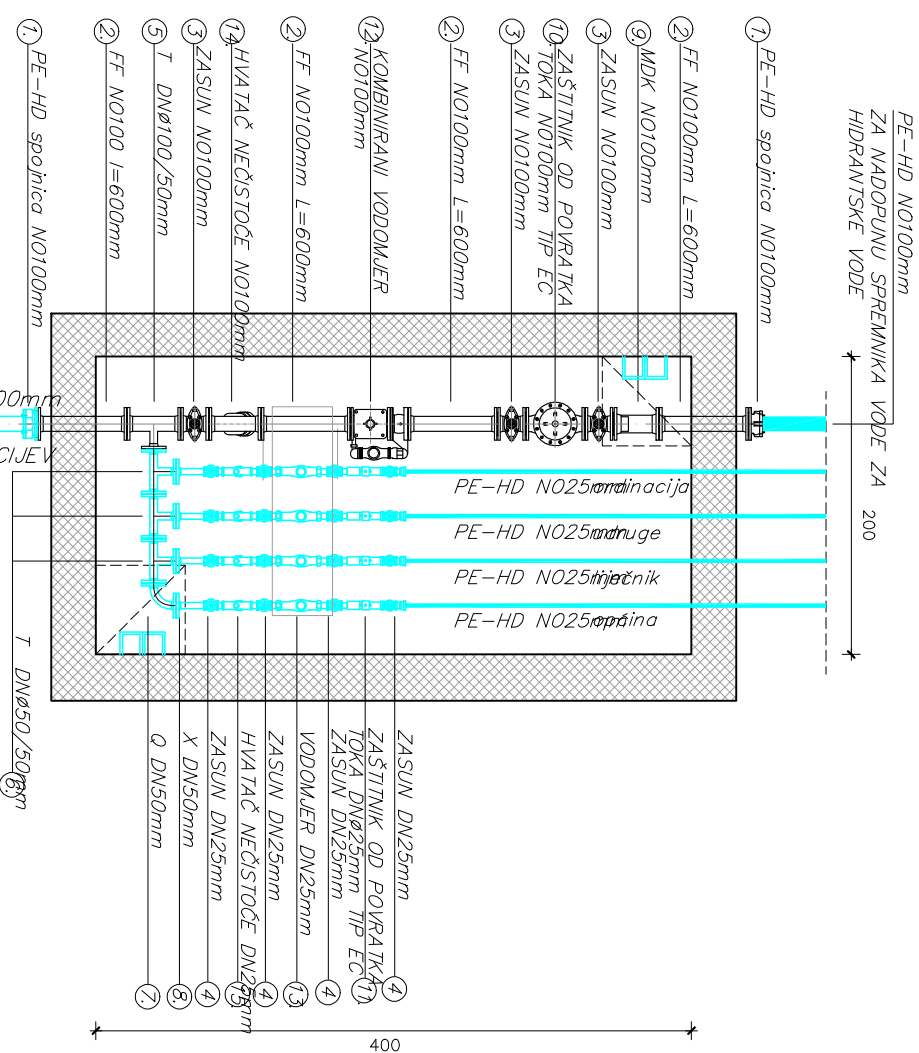

## POPIS ARMATURE


br.	opis	korodno
1.	specifika za PE-HD cijev NO100mm	2
2.	FF NO100mm l=600mm	3
3.	ZASIJN NO100mm	3
4.	ZASIJN NO32mm	16
5.	T korod NO100 /50mm	1
6.	T korod NO50 /50mm	3
7.	Q korod 50mm	1
8.	X KOMAD 650mm	4
9.	MDK KOMAD NO100mm	1
10.	ZOP1 NO100mm TJP EC	1
11.	ZOP1 NO25mm TJP EC	1
12.	WODOMER Q=10 lit/sec NO100mm –kombitrani	4
13.	WODOMER Q=0,6 lit/sec NO25mm –impulsi	4
14.	HVAIAČ NEČISTOJE NO100mm	1
15.	HVAIAČ NEČISTOJE NO25mm	4
16.	LJEVANO ŽELJEZNE STUPALKE ø20mm (300x50mm).	12
17.	LJEVANO ŽELJEZNI POKLAPAC (600x600mm).	2
18.		

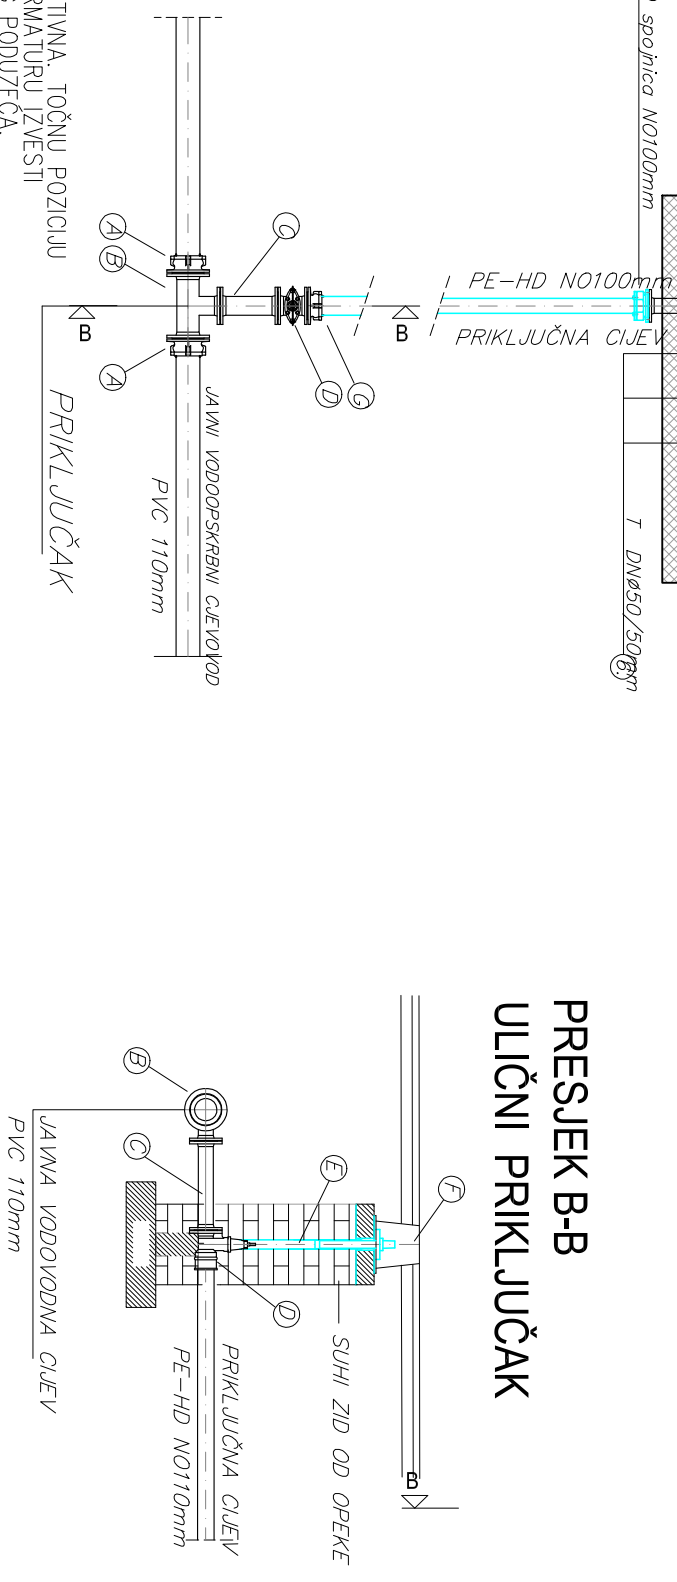

PRESJEK B-B  
ULIČNI PRIKLJUČAK

A.	spojnica za PE-HD cijev N010mm	2
B.	1 komad N010/100mm	1
C.	FF N0100mm l=400mm	1
D.	EF N0100mm	1
E.	TELESKOPSKO RJEŠENJE ZA ZAŠTITNU CIEVI	1
F.	ULIČNA KAPA ZA ZASUN	1

Kod svih radnih spojeva (npr. spoj vertikalnih i horizontalnih betonskih elemenata) OBAVEZNO ugraditi bušreću brtvenu traku kao SIKASWELL S-2 PROFIL

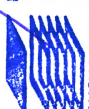IMAZIV I ADRESA PROJEKTOG UREDA		RAZINA PROJEKTA		STRUKOVNA ODREDNICA PROJEKTA	
<u>ULJANIK d.o.o.</u> INŽENJERSKI URED		Mate Bučara 9 44 250 Petrijina		GRADEVINSKI PROJEKT - PROJEKT VODOOPSKRBE I ODVODNJE	
SURADNIK PROJEKATNA		REVIZIJA 0		INVESTITOR OPCINA KRAVARSKO, OIB: 47763874566 Trg Stjepana Radica 104/13 Kravarsko	
ME POPISI PEČAT OVLASTENOG PROJEKTANTA		MATERIJALO 1:25		GRADEVINA	
HRVATSKA KOMORA INŽENJERA GRAĐEVINARSTVA <b>Vedran Banaj</b> dipi. ing. građ. Ovlašteni inženjer građevinarstva  <b>G 4046</b>		ZAJEDNIČKA OZNAKA PROJEKTA 02 - 02 / 19		Visenamijski objekt javne namjene k.č.br.791/1 k.o. Kravarsko	
PROJEKT PREGLEDNO		OZNAKA PROJEKTA H-02-02/19-GP		GRAFIČKI LIST I/PRIKAZ DETALJ VODOMJERNOG OKNA	
		DATUM ožujak 2019		DIO GRAĐEVINE BROJ LISTA 10.	