



DETALJ -1

BETONSKO OSIGURANJE CJEVOVODA  
FAZONSKI KOMAD: T-KOMAD NO100/100mm  
M 1:12.5

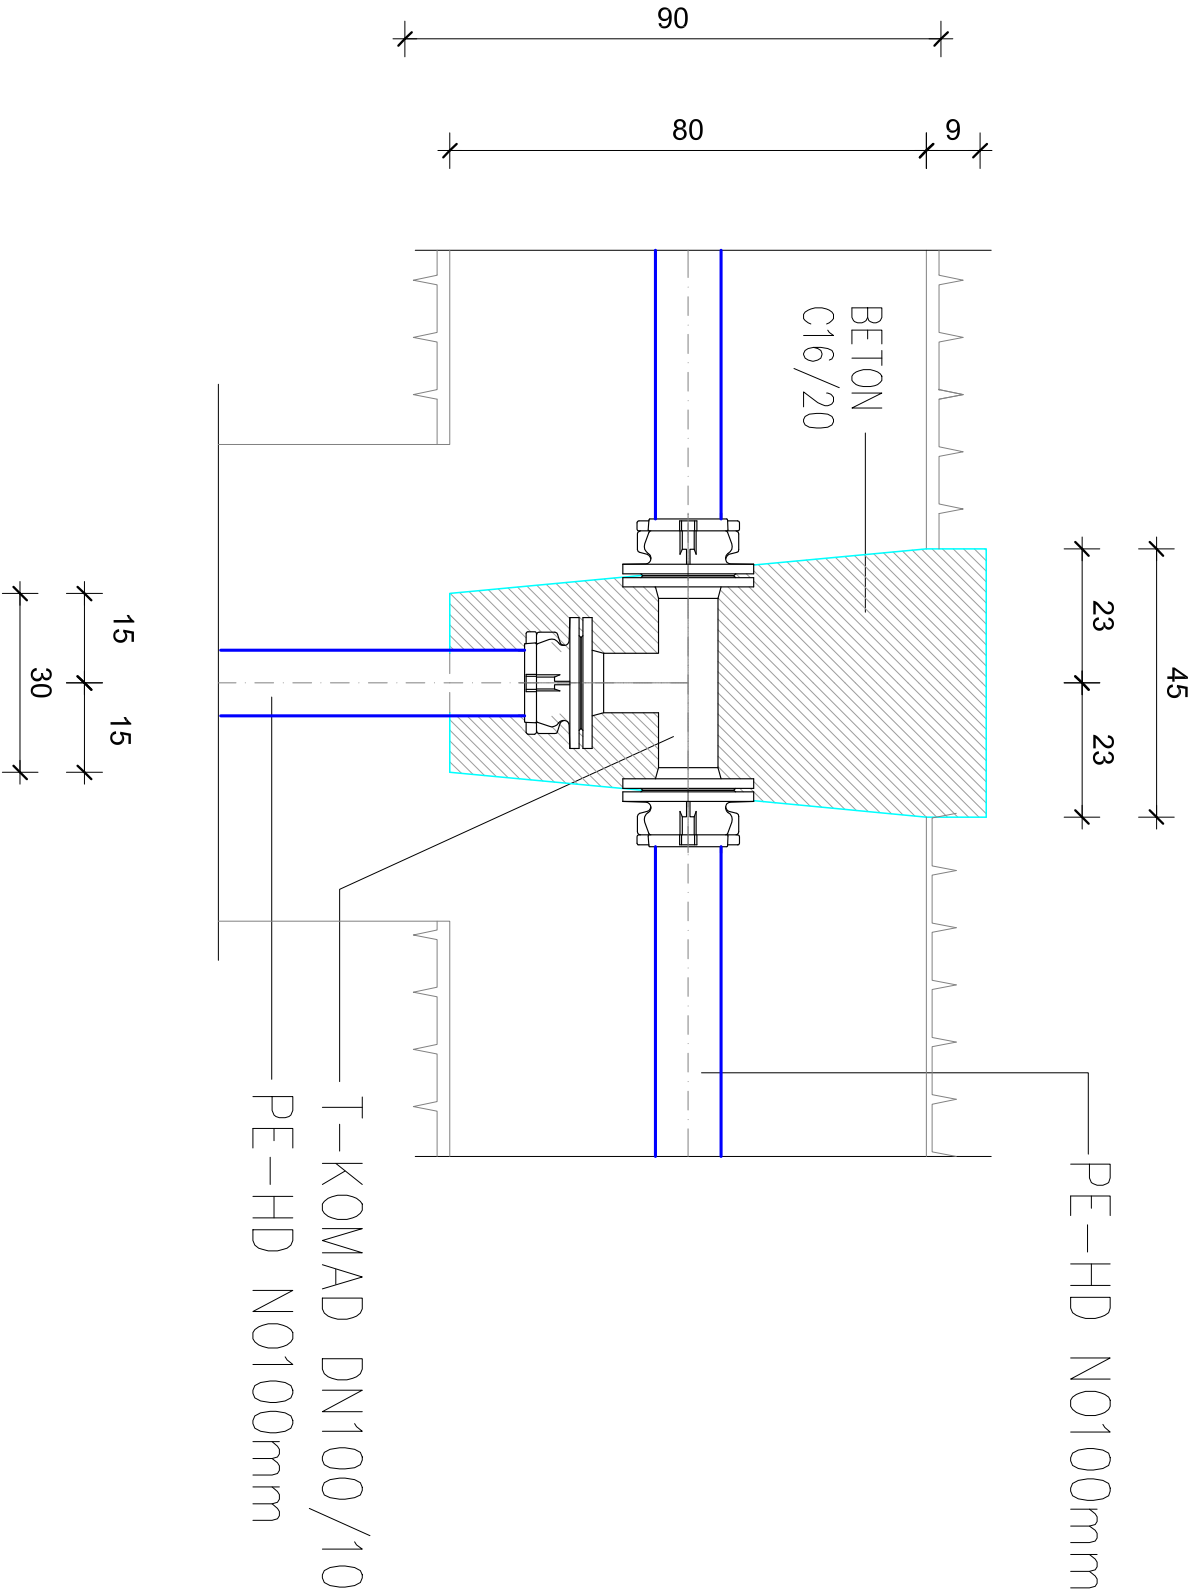

DETALJ -2

BETONSKO OSIGURANJE CJEVOVODA  
LOM 90° PE-HD NO100mm  
M 1:1.25

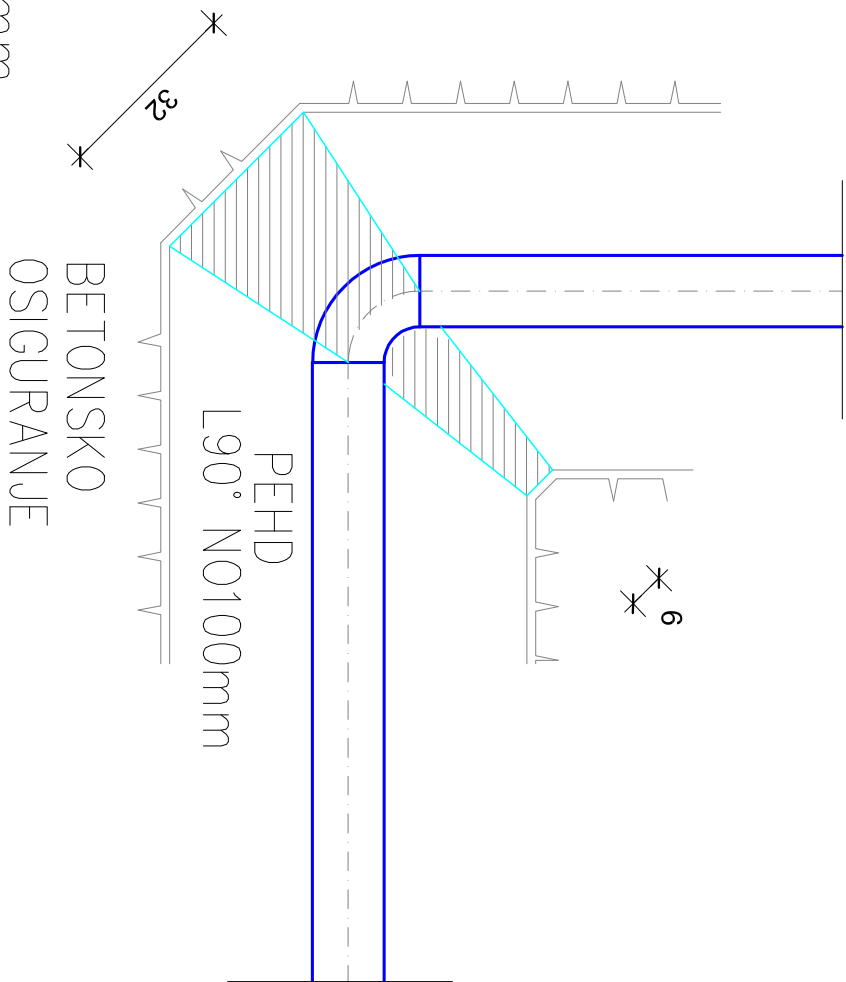

NAZIV I ADRESA PROJEKTOG UREDA		RAZINA PROJEKTA		STRUKOVNA ODREDNICA PROJEKTA	
<b>ULJANIK d.o.o.</b> INŽENJERSKI URED		Mate Bučara 9 44 250 Petrijnja		GRADJEVINSKI PROJEKT - PROJEKT VODOOPSKRBE I ODVODNJE	
SURADNIK PROJEKTANTA		REVIZIJA		INVESTITOR	
IME, POTPIS I PEČAT OVLAŠTENOG PROJEKTANTA		0		OPCINA KRAVARSKO, OIB: 47763874566 Tig Stjepana Radica 10413 Kravarsko	
HRVATSKA KOMORA INŽENJERA GRAĐEVINARSTVA <b>Vedran Banaj</b> dijl. ing. građ. Ovlašteni inženjer građevinarstva		IMERILO		GRAĐEVINA	
G 4046		1:25		Visenanijski objekt javne namjene k.č.br.791/1 k.o. Kravarsko	
ZAJEDNIČKA OZNAKA PROJEKTA		02 - 02 / 19		GRAFIČKI LIST / PRIKAZ	
OZNAKA PROJEKTA		H-02-02/19-GP		DETALJI UPORIŠTA CJEVI	
PROJEKT PREGLEDNO		DATUM		DIO GRAĐEVINE	
		ožujak 2019		BROJ LISTA	
				12.	

±0,00 = 229,90