


MONTAŽA

U ZID

NA ZID

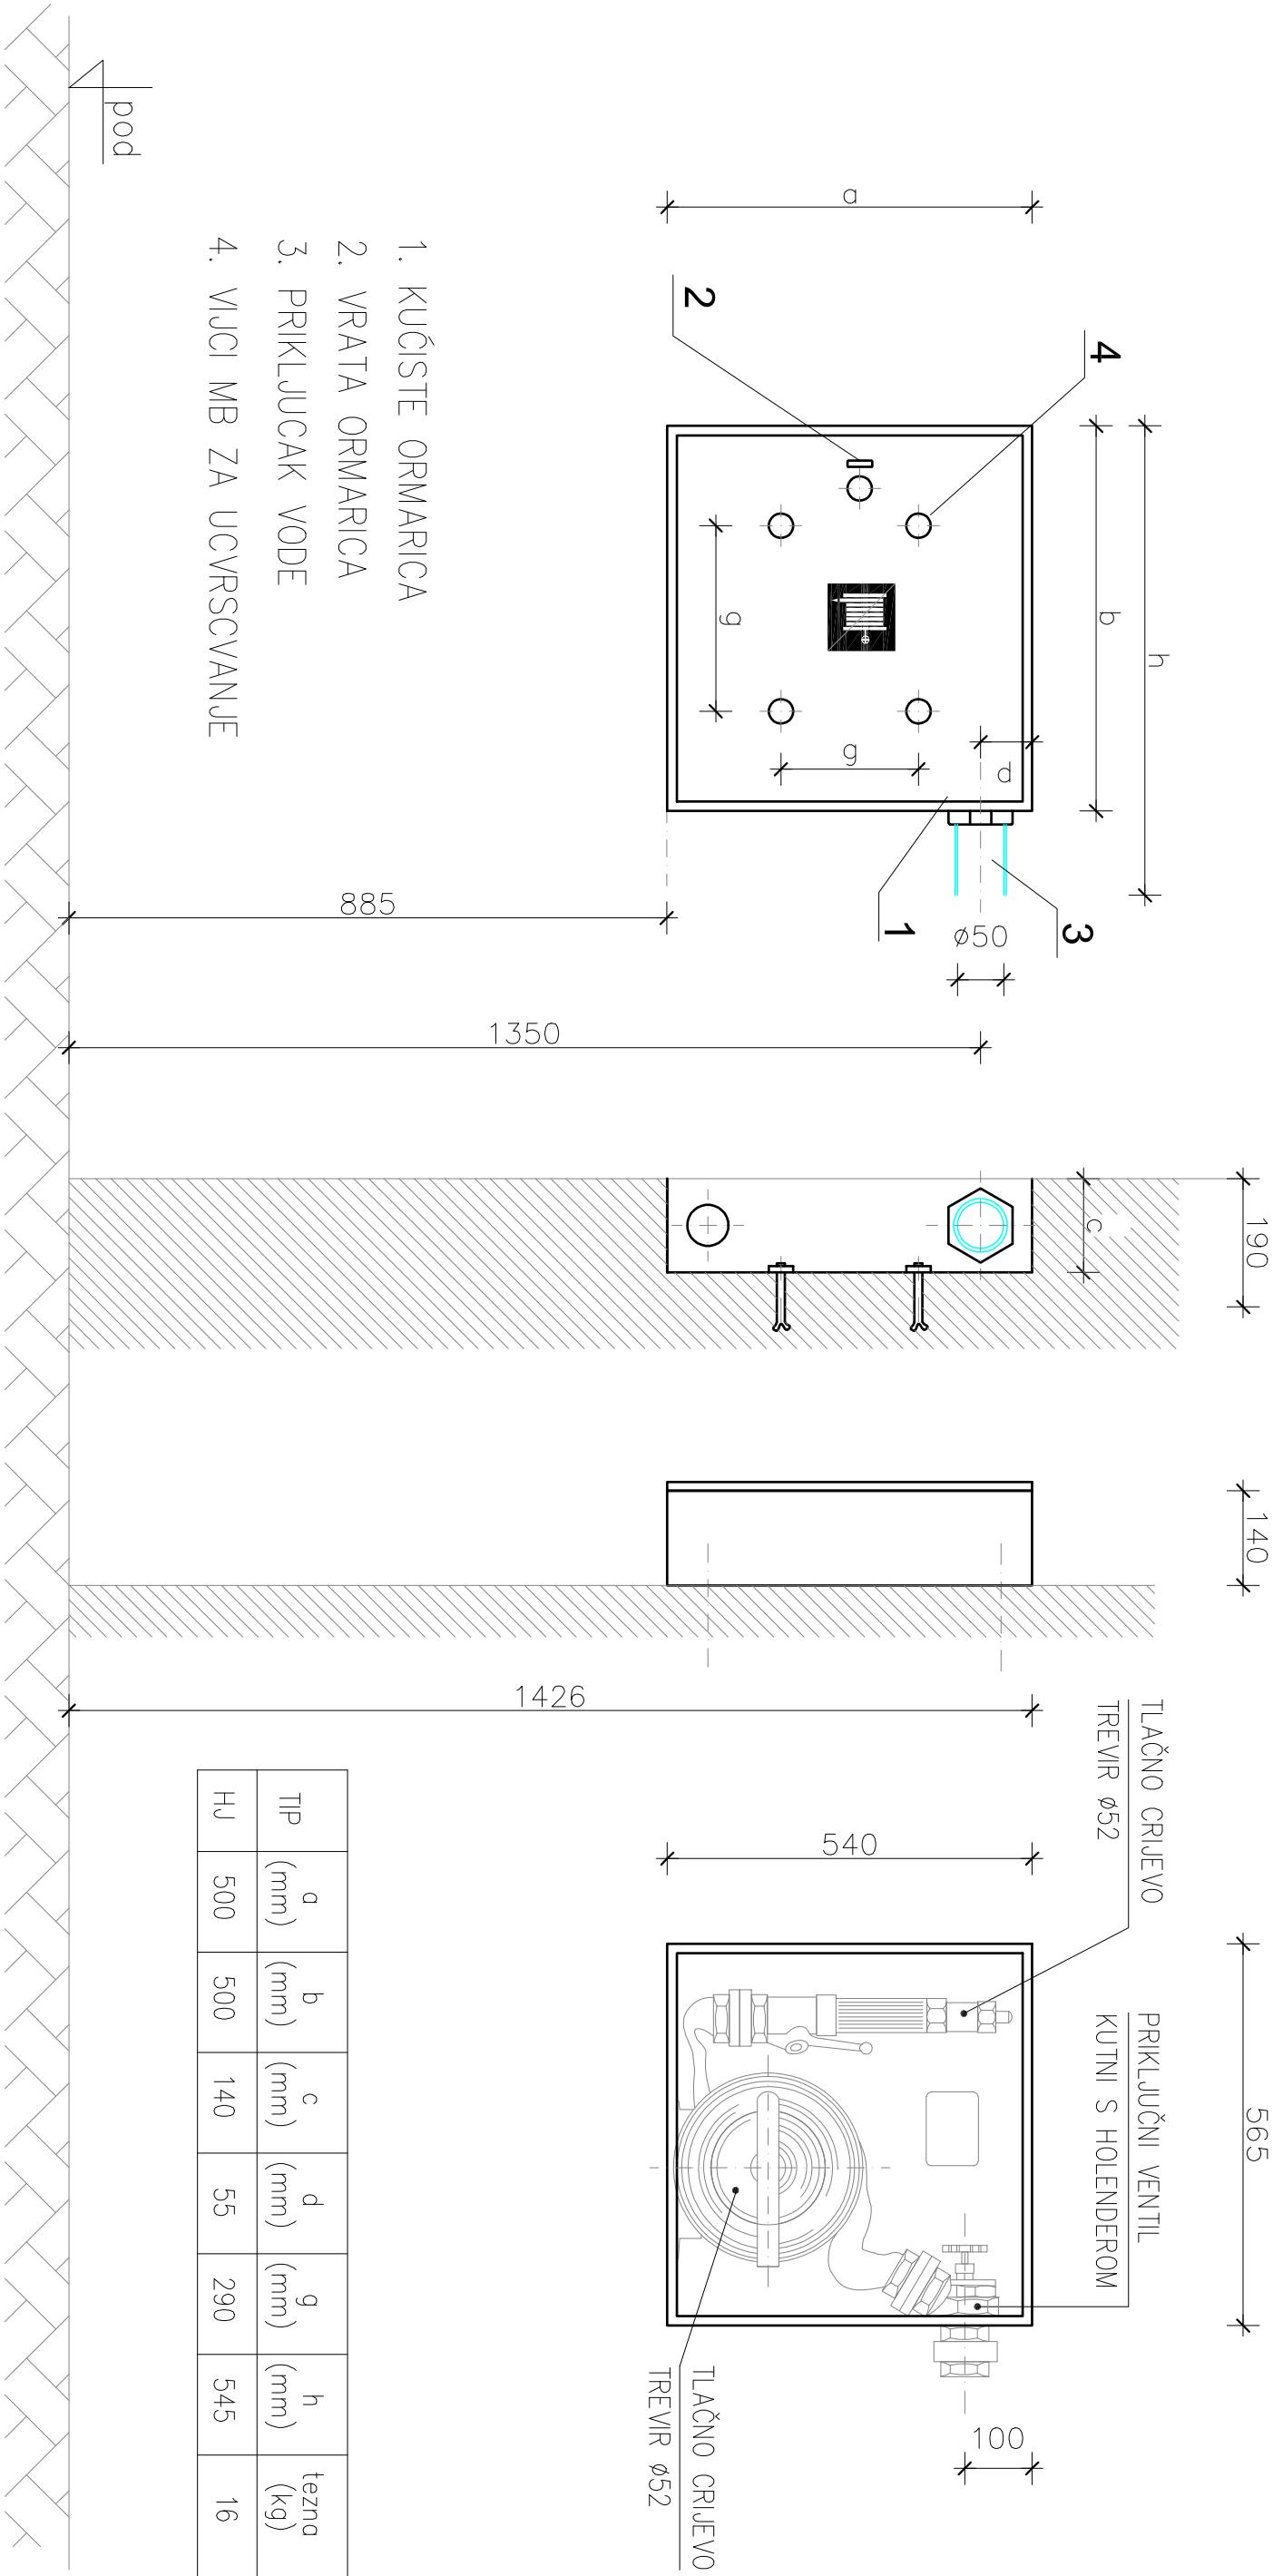

STANDARDNA PRIPADAJUĆA OPREMA:

- tlačno crijevo Ø52; 15m ili 20m sa spojnicama
- ventili kutni Ms 2” sa stablinom spojnicom (Al) Ø52
- okretni nastavak Ms 2”
- mlaznica Ø52 Al sa zasunom

NAZIV I ADRESA PROJEKTOG UREDA		RAZINA PROJEKTA		STRUČOVNA ODREDNICA PROJEKTA	
ULJANIK d.o.o. INŽENJERSKI URED		Mate Bučara 9 44 250 Petinja		GRADJEVINSKI PROJEKT - PROJEKT VODOOPSKRBE I ODVODNJE	
SURADNIK PROJEKATNA		REVIZIJA		INVESTITOR	
IME, POTPISI PEČAT OVLAŠTENOG PROJEKTANTA		MjERLO		OPCINA KRAVARSKO, OIB: 47763874566 Trg Stjepana Radica 10413 Kravarsko	
HRVATSKA KOMORA INŽENJERA GRAĐEVINARSTVA Vedran Banaj dipl. ing. građ. Ovlašten inženjer građevinarstva G 4046		1:10		Visenamijski objekt javne namjene k.č.br.791/1 k.o. Kravarsko	
		ZAJEDNIČKA OZNAKA PROJEKTA		GRAĐEVINA	
		02 - 02 / 19			
		OZNAKA PROJEKTA		GRAĐEVA LIST / PRIKAZ	
		H-02-02/19-GP		DETALJ ZIDNOG HIDRANTA	
PROJEKT PREGLEDIO		DATUM		DIO GRAĐEVINE	
		ožujak 2019		BROJ LISTA	
				19.	