
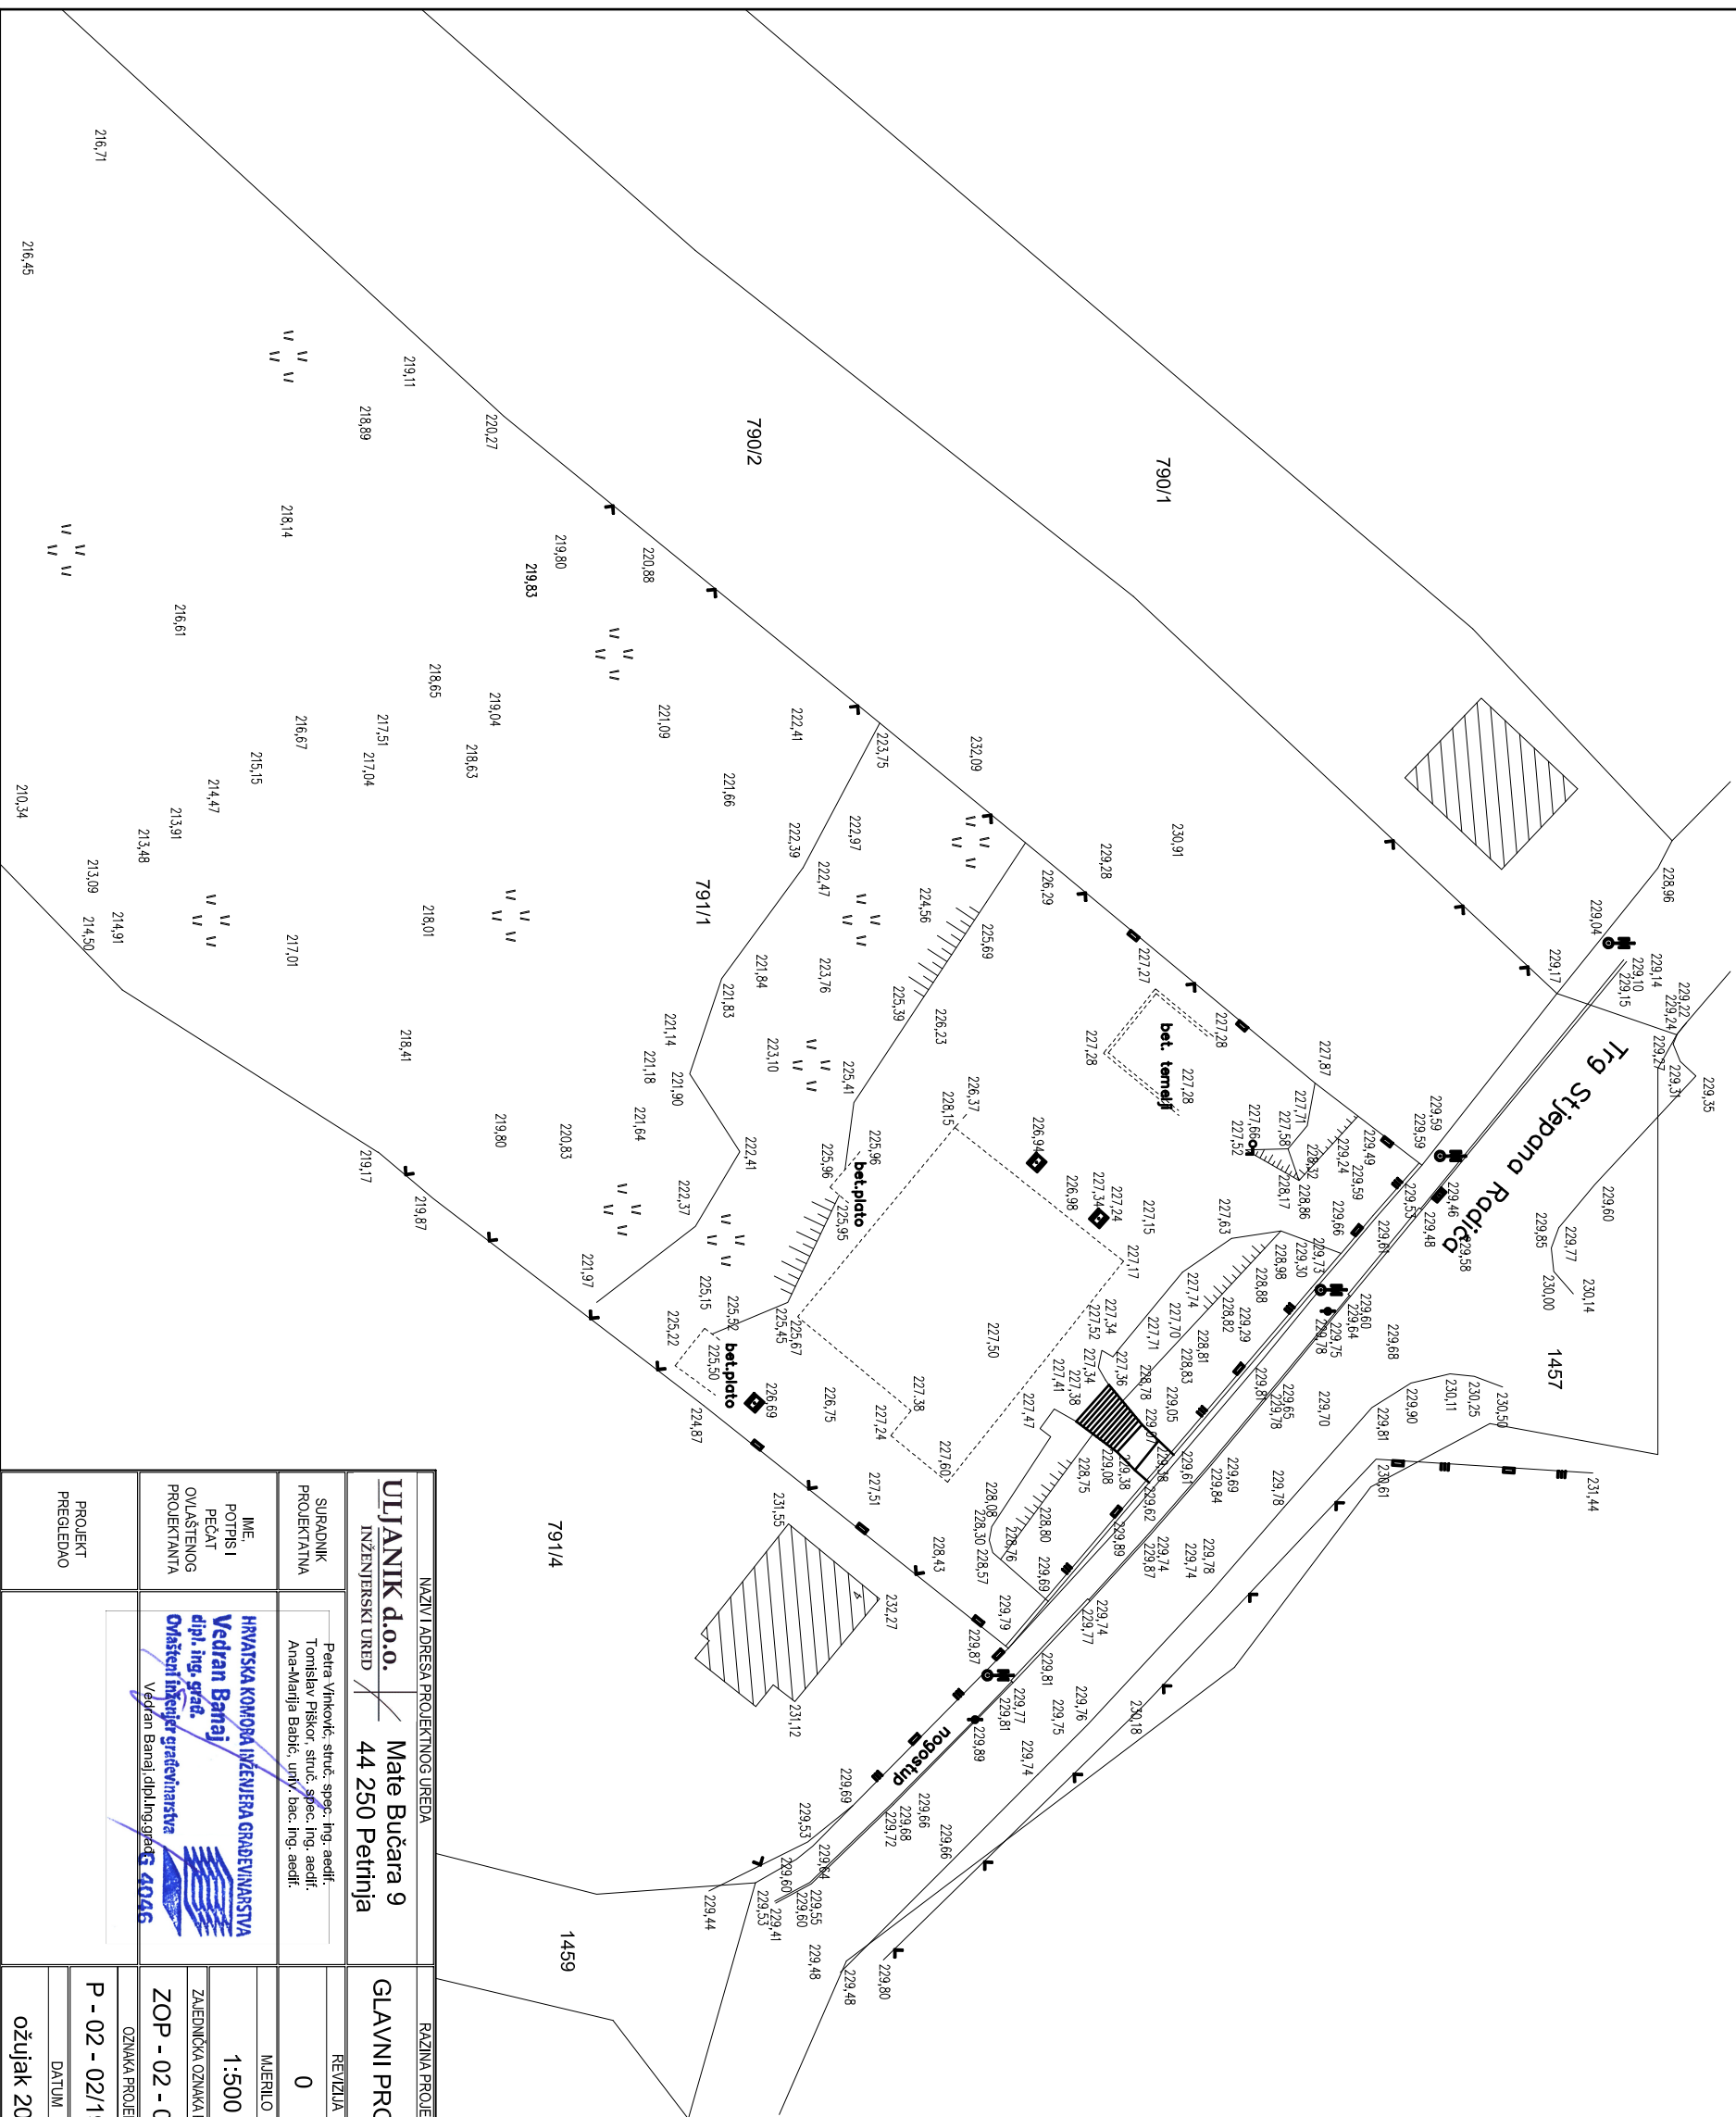


# SITUACIJA POSTOJEĆEG STANJA

## M 1:500

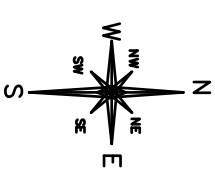

NAZIV I ADRESA PROJEKTOG UREDA	RAZINA PROJEKTA	MAPA - STRUKOVNA ODREDNICA PROJEKTA
U LJANIK d.o.o. INŽENJERSKI URED	GLAVNI PROJEKT	MAPA VI - Projekt prometnih površina GRADEVINSKI PROJEKT
Mate Bučara 9 44 250 Petrinja	REVIZIJA	INVESTITOR
SURADNIK PROJEKTANTA	0	OPĆINA KRAVARSKO, Trg Stjepana Radića 1, OIB 47763874566, 10 413 Kravarsko GRADEVINA
PETRA VINKOVIĆ, struč. spop. ing. aeclif. TOMISLAV PRISTOR, struč. spec. ing. aeclif. ANA-MARIJA BABIĆ, univ. bac. ing. aeclif.	MIJERILLO	
IME POTPISI PEČAT OVLAŠTENOG PROJEKTANTA	1:500	Višenamijski objekt javne namjene
Hrvatska komora inženjera građevinarstva Vedran Banaij dipl. ing. građ. Ovlašten inženjer građevinarstva Vedran Banaij, dipl.ing.građeg. 4046	ZAJEDNIČKA OZNAKA PROJEKTA	
	ZOP - 02 - 02 / 19	
	OZNAKA PROJEKTA	GRAFIČKI LIST / PRIKAZ
PROJEKT PREGLEDAO	P - 02 - 02/19 - GP	Situacija postojećeg stanja
	DATUM	DIO GRADEVINE
	ožujak 2019.	Prometne površine
		BROJ LISTA
		3.2.