


SITUACIJA GEODETSKIH ELEMENATA

M 1:500

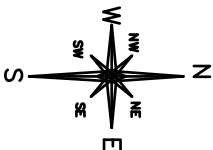

LEGENDA:

Novi elementi

pješački rubnjak

kolne površine

pješačke površine

linijska kanalice*

zelena površina *

nagib prometne površine

$\eta_{(n=1-42)}$


karakteristične točke

* obrađuje se zasebnom mapom glavnog projekta

Postojeći elementi

linija katastarske čestice

rub prometnih površina

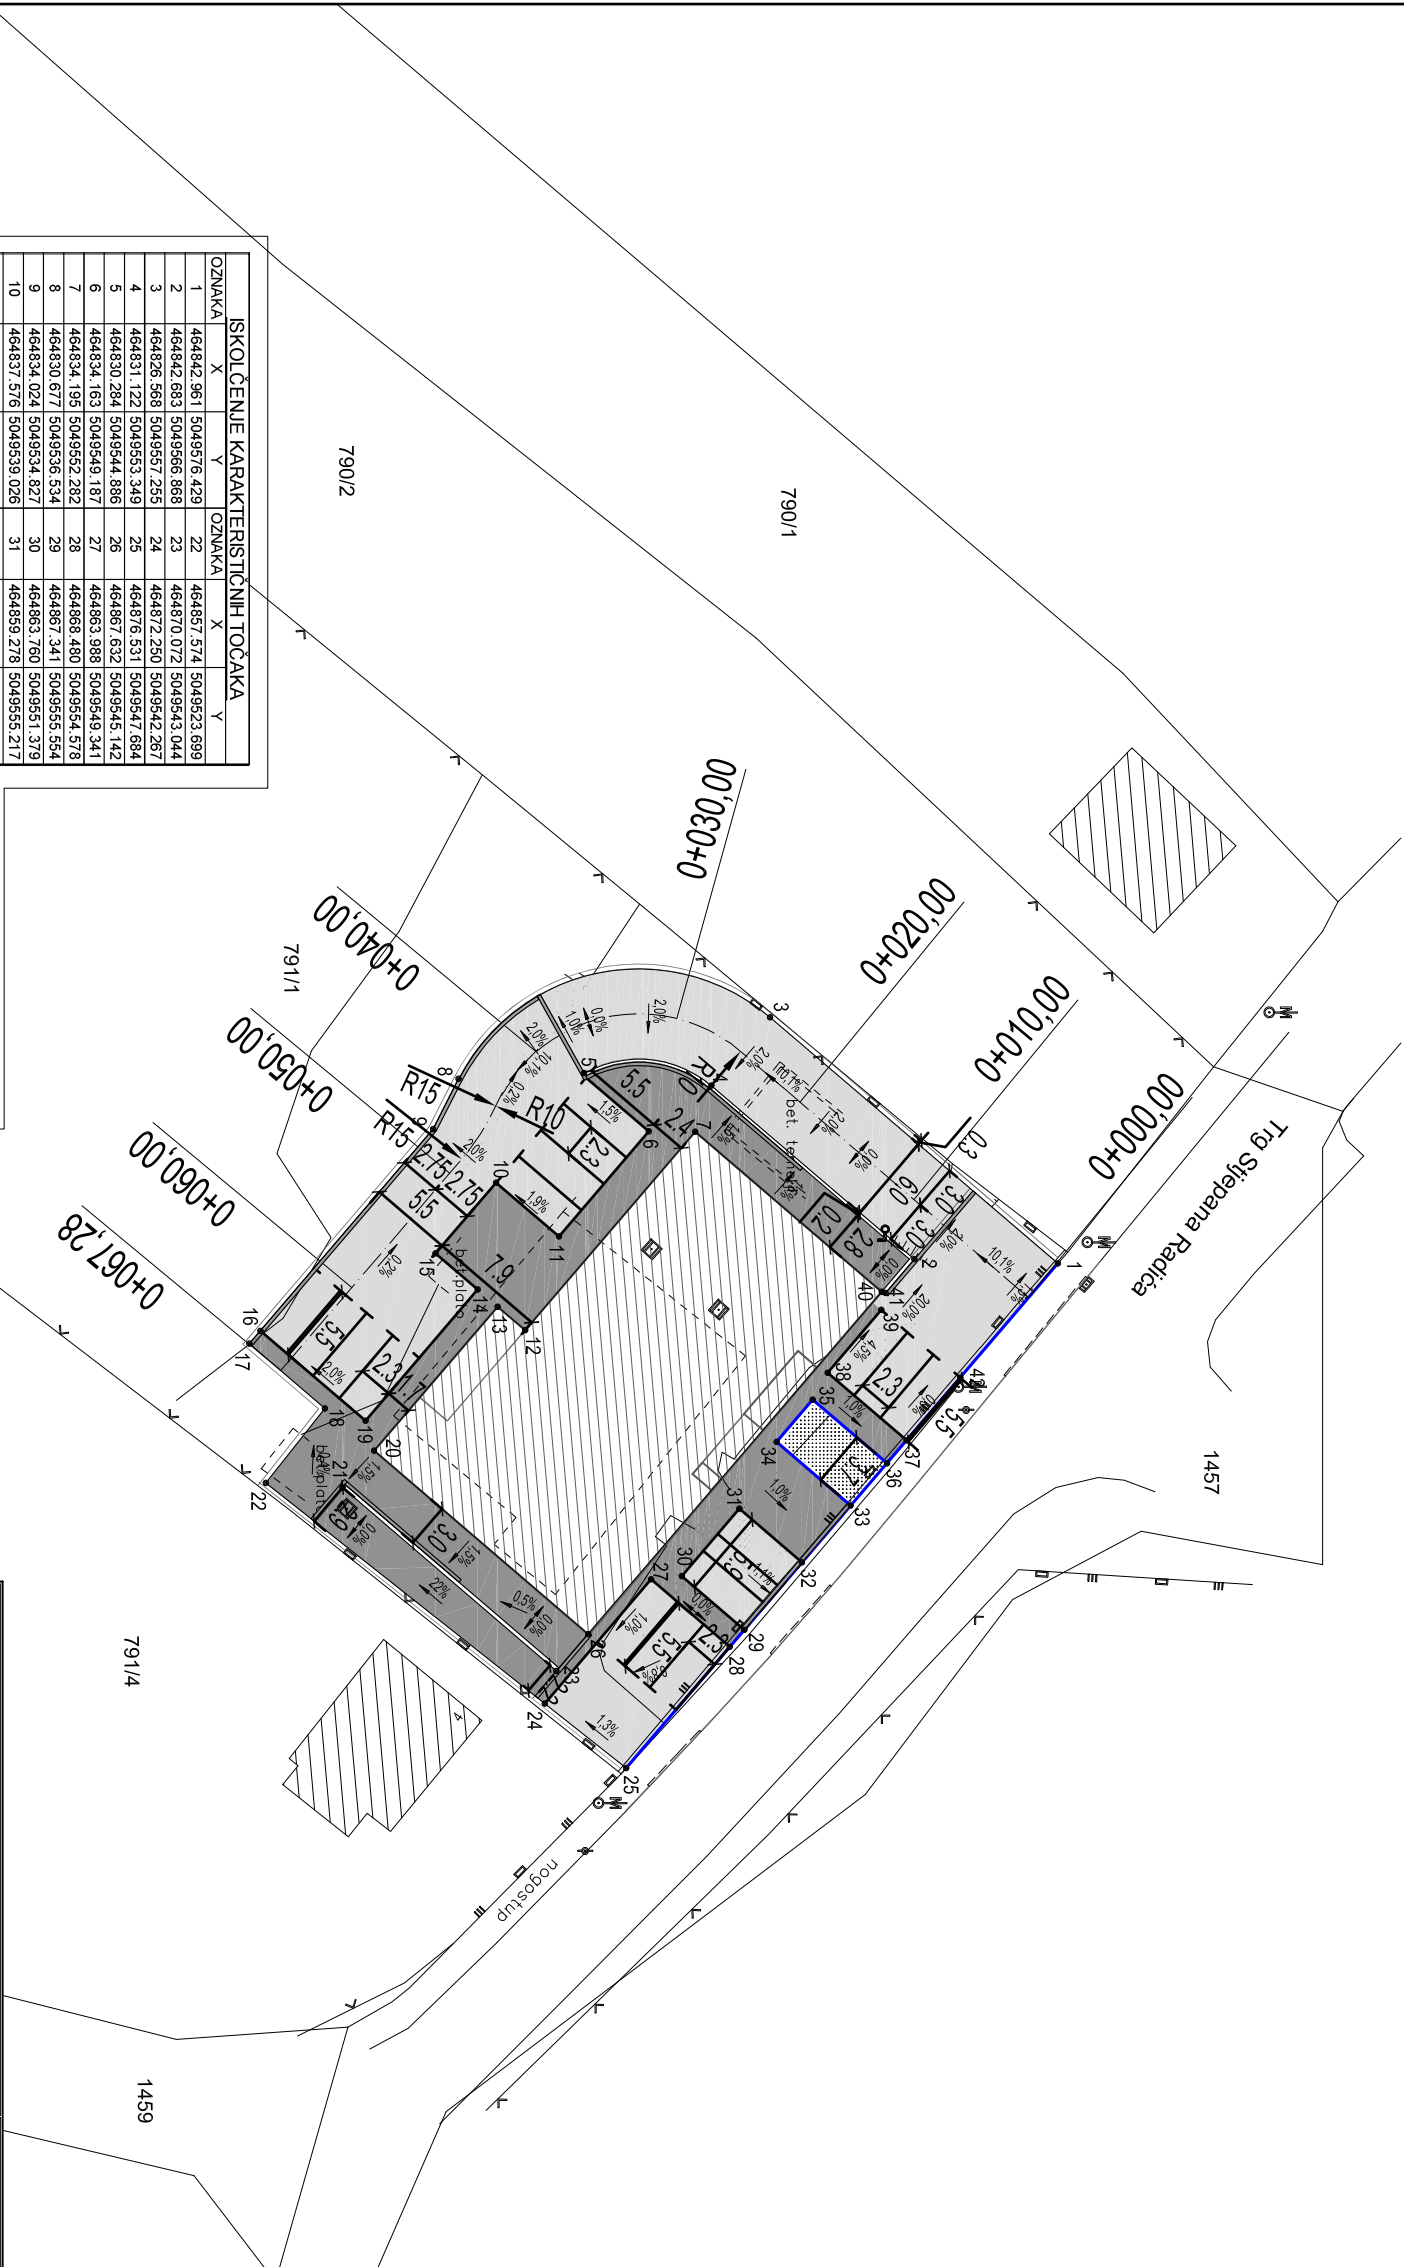

ISKOLČENJE KARAKTERISTIČNIH TOČAKA

OZNAKA	X	Y	OZNAKA	X	Y
1	464842.961	5049576.429	22	464857.574	5049523.699
2	464842.683	5049566.868	23	464870.072	5049543.044
3	464826.568	5049557.255	24	464872.250	5049542.267
4	464831.122	5049553.349	25	464876.531	5049547.684
5	464830.284	5049544.886	26	464867.632	5049545.142
6	464834.163	5049549.187	27	464863.988	5049549.341
7	464834.195	5049552.282	28	464868.480	5049554.578
8	464830.677	5049536.534	29	464867.341	5049555.554
9	464834.024	5049534.827	30	464863.760	5049551.379
10	464837.576	5049539.026	31	464859.278	5049555.217
11	464841.152	5049543.205	32	464862.859	5049559.391
12	464847.401	5049540.955	33	464859.069	5049562.636
13	464845.838	5049539.132	34	464854.835	5049557.700
14	464844.692	5049537.806	35	464852.027	5049560.109
15	464842.286	5049534.995	36	464855.258	5049565.043
16	464847.447	5049523.338	37	464854.739	5049566.344
17	464848.302	5049522.606	38	464850.242	5049561.100
18	464852.601	5049527.629	39	464846.049	5049564.660
19	464853.429	5049530.328	40	464844.838	5049564.694
20	464855.424	5049530.910	41	464844.923	5049564.950
21	464857.861	5049528.807	42	464850.562	5049569.921

ISKOLČENJE STACIONAŽA

STACIONAŽA	X	Y
0+000.00	464845.214	5049574.448
0+010.00	464838.715	5049566.647
0+020.00	464832.217	5049559.246
0+030.00	464826.657	5049551.065
0+040.00	464828.868	5049541.700
0+050.00	464836.961	5049535.632
0+060.00	464844.559	5049529.430
0+067.28	464850.091	5049524.695

ISKOLČENJE OSI

Br.	Ime	Stacionaža (Km+tm)	Dužina polunijel	Početni polunijel	Završni polunijel	Početna točka	Završna točka	Početni smjerni kut	Završni smjerni kut
1	Pravec	0+0.00	25.185	∞	∞	464845.2138/5049574.4477	464828.8477/5049555.3065	229°28'13.8887"	229°28'13.8887"
2	Kružni luk	0+25.18	19.351	-10.45	-10.45	464828.8477/5049555.3055	464832.4686/5049539.0002	229°28'13.8887"	335°34'13.3414"
3	Kružni luk	0+44.54	4.2227	15	15	464832.4686/5049539.0002	464836.0185/5049536.7392	335°34'12.7455"	319°26'26.0476"
4	Pravec	0+48.76	18.522	∞	∞	464836.0185/5049536.7392	464850.0906/5049524.6953	319°26'26.6434"	319°26'26.6434"

NAZIV I ADRESA PROJEKTOG UREDA		RAZINA PROJEKTA		MAPA - STRUKOVNA ODREDNICA PROJEKTA	
ULJANIK d.o.o.		GLAVNI PROJEKT		MAPA VI - Projekt prometnih površina GRADEVINSKI PROJEKT	
INŽENJERSKI URED		REVIZIJA		INVESTITOR	
Mate Bučara 9		0		OPĆINA KRAVARSKO, Trg Stjepana Radica 1,	
44 250 Petrinja		MJEŠTLO		OIB 47763874566, 10 413 Kravarsko	
SURADNIK PROJEKCIJSKA		1:500		GRADEVINA	
Petra Vinković, struč. spec. ing. aeof. Tomislav Piškori, struč. spec. ing. aeof. Ana-Marija Babić, univ. bac. ing. aeof.		ZAJEDNIČKA OZNAKA PROJEKTA		Višenamjenski objekt javne namjene	
Hrvatska Komora Inženjera Građevinarstva		OZNAKA PROJEKTA		GRAFIČKI LIST / PRIKAZ	
Vedran Banaj dipl. ing. građ. Ovlašten inženjer građevinarstva		ZOP - 02 - 02 / 19		Situacija geodetskih elemenata	
Vedran Banaj, dipl.ing.građ. 40045		P - 02 - 02/19 - GP		DIO GRADEVINE	
PROJEKT PREGLEDAO		ožujak 2019.		Prometne površine	
		DATUM		BROJ LISTA	
				3.4.	