
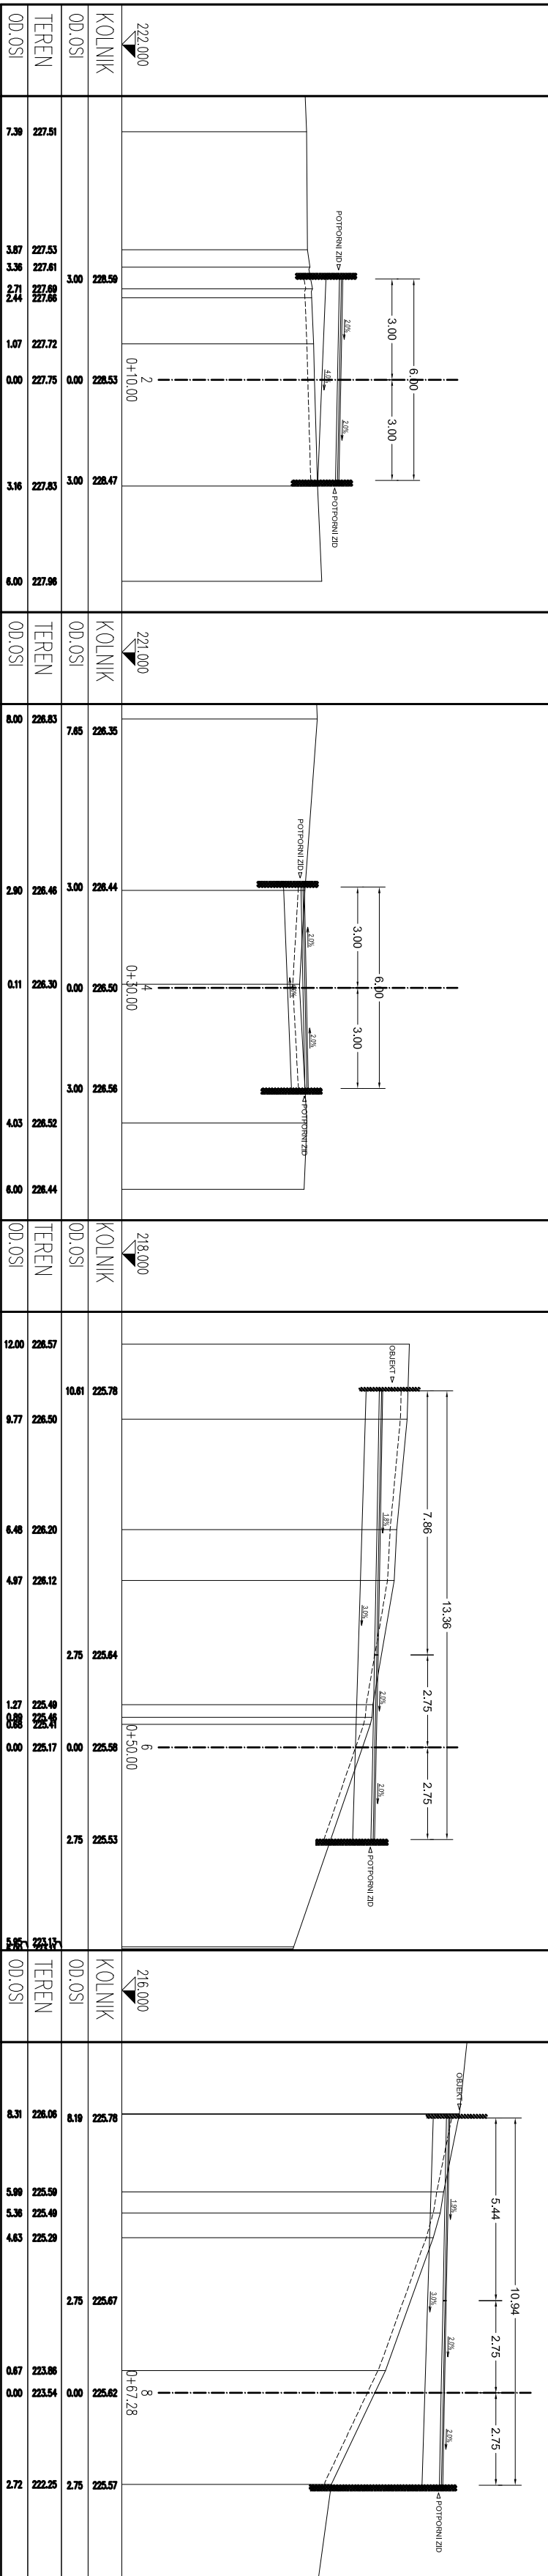


POPREČNI PROFIL  
PROMETNICE  
M 1:100

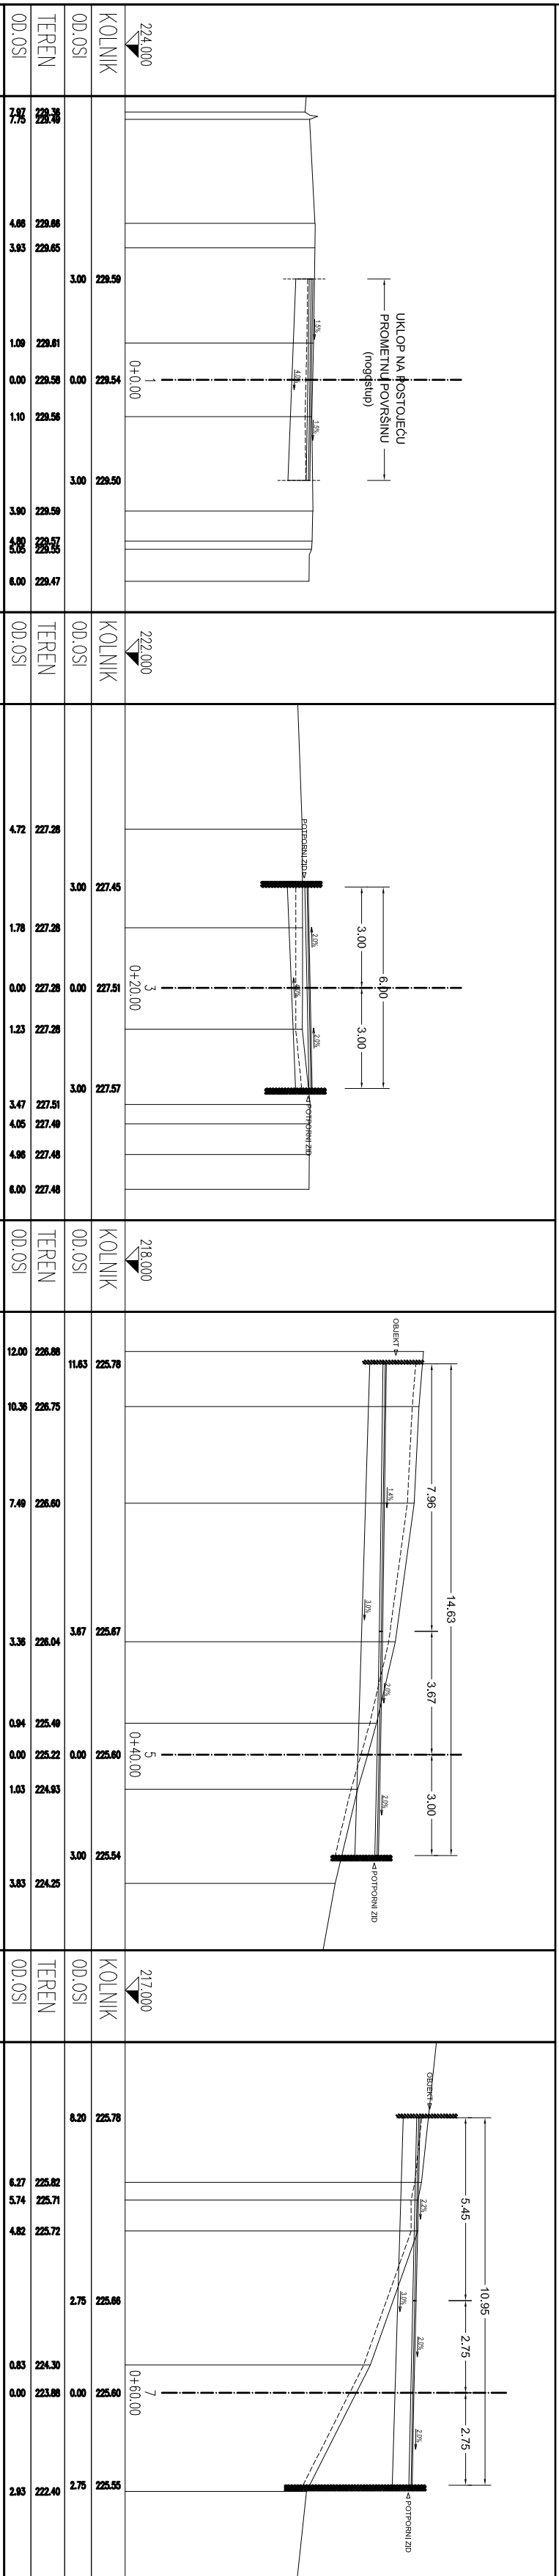

**Napomena:**  
- slojeve kobiljčke konstrukcije izvoditi prema prikazanom na nacrtu 3.5. Normalni poprečni profili.

[illegible]