
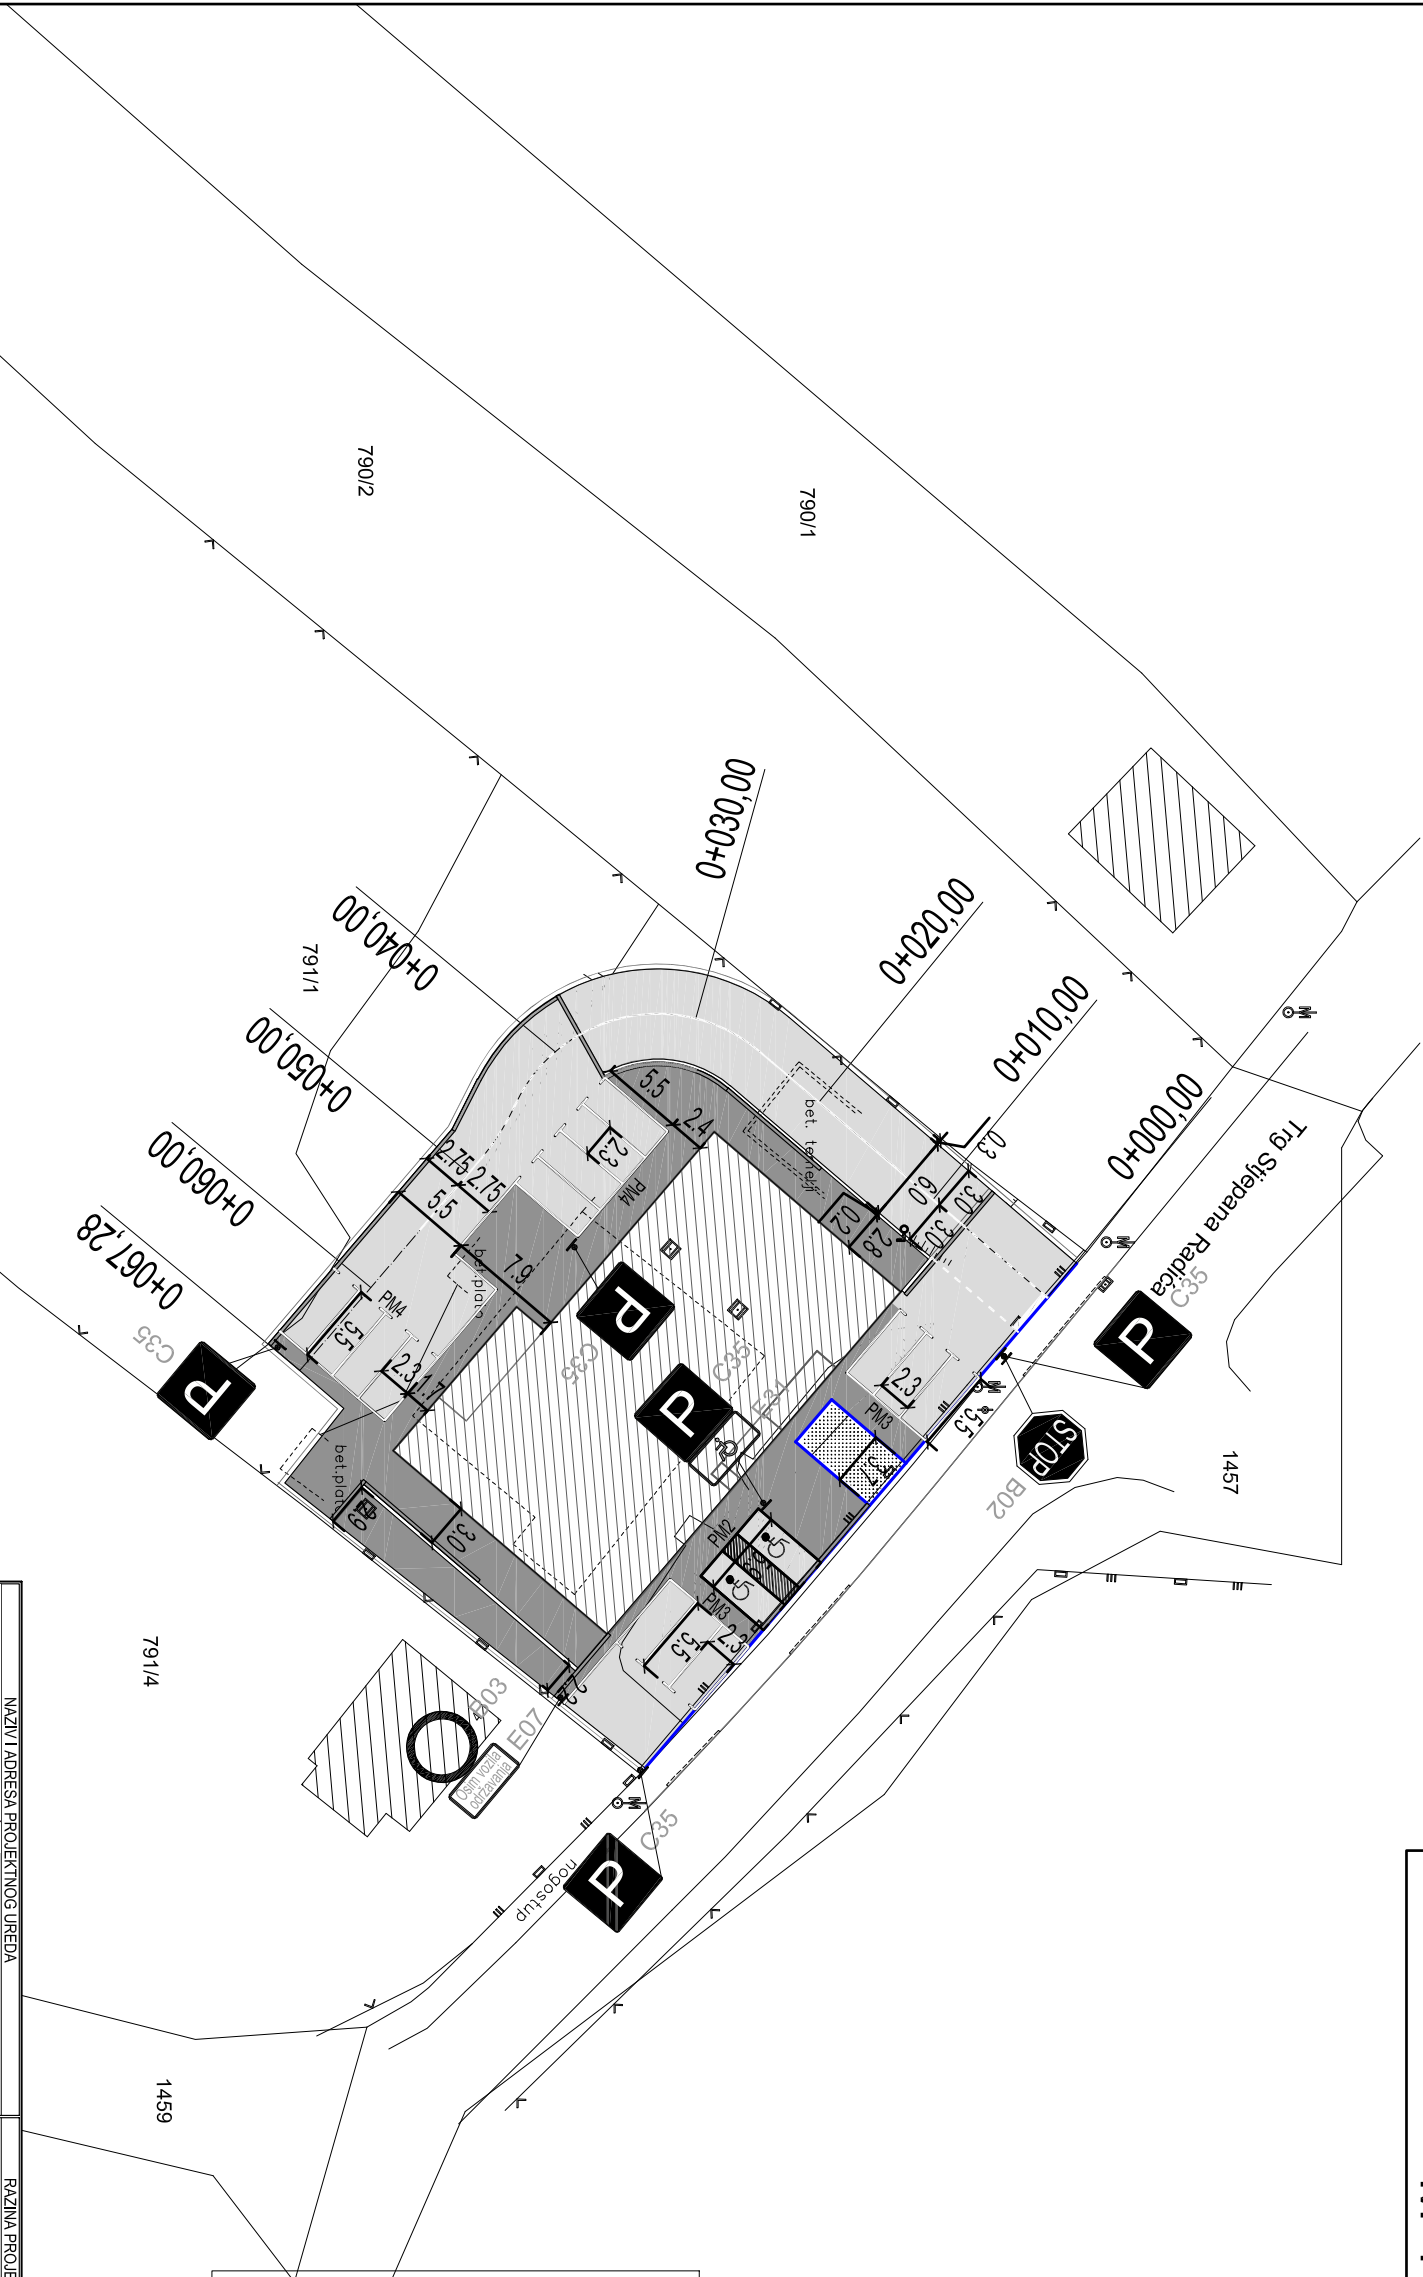


SITUACIJA PROMETNOG
RJEŠENJA
M 1:500

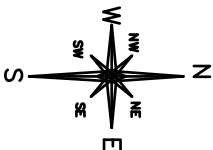

LEGENDA:

Novi elementi

pješački rubnjak

kolne površine

pješačke površine

linijska kanalizacija*

zelena površina *

* obrađuje se zasebnom mapom glavnog projekta

Postojeći elementi

linija katastarske čestice

rub prometnih površina

NAZIV I ADRESA PROJEKTOG UREDA		RAZINA PROJEKTA		MAPA - STRUKOVNA ODREDNICA PROJEKTA	
ULJANIK d.o.o.		GLAVNI PROJEKT		MAPA VI - Projekt prometnih površina	
INŽENJERSKI URED		REVIZIJA		INVESTITOR	
Mate Bučara 9		0		OPĆINA KRAVARSKO, Trg Stjepana Radica 1,	
44 250 Petrinja		MJEŠTO		OIB 47763874566, 10 413 Kravarsko	
SURADNIK		1:500		GRAĐEVINA	
PROJEKCIJNA		ZAJEDNIČKA OZNAKA PROJEKTA		GRAFIČKI LIST / PRIKAZ	
IME, POTPIS I PEČAT OVLASTENOG PROJEKTANTA		OZNAKA PROJEKTA		Situacija prometnog rješenja	
Hrvatska Komora Inženjera Građevinarstva		P - 02 - 02/19 - GP		DIO GRAĐEVINE	
Vedran Banaj dipl. ing. građ.		ožujak 2019.		Prometne površine	
Ovlašten inženjer građevinarstva		DATUM		BROJ LISTA	
Vedran Banaj, dipl. ing. građ.		3.8.			
PROJEKT PREGLEDAO					