


SITUACIJA S VISINSKIM ELEMENTIMA
I NAGIBIMA PROMETNIH POVRŠINA
M 1:250

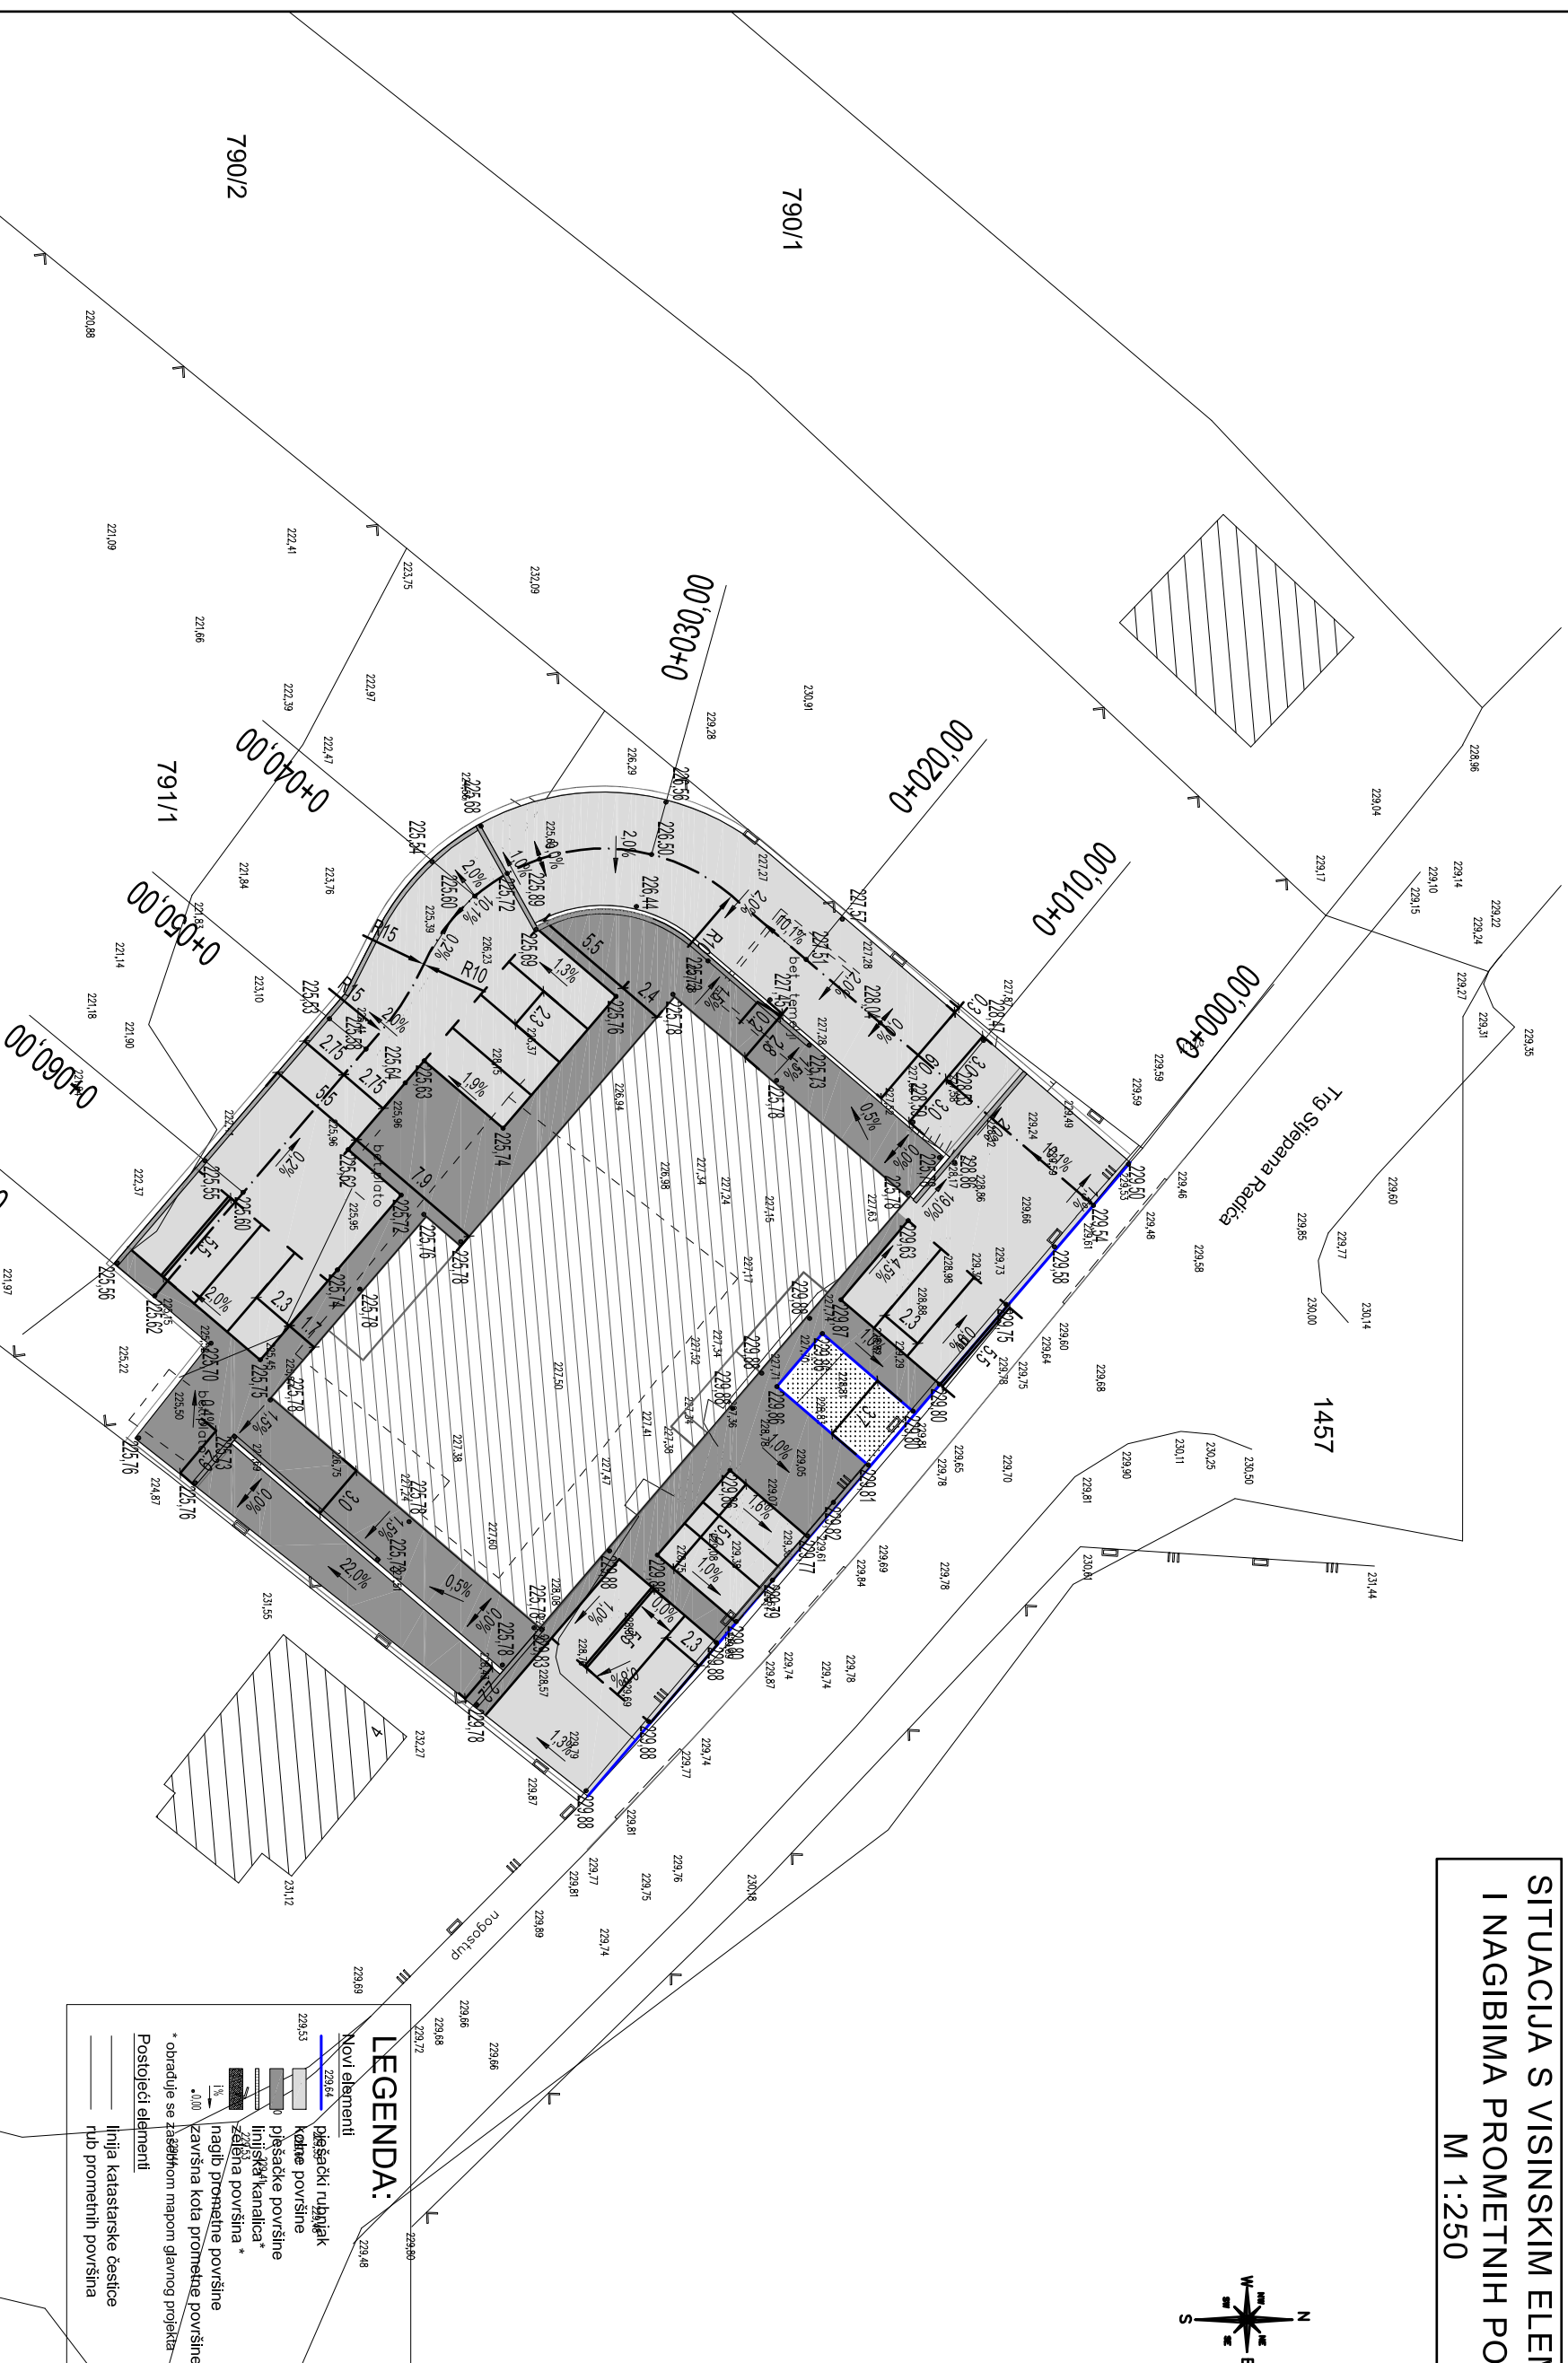

NAZIV IJEDINE PROJEKTOG UDRUGA		RIZIKA PROJEKTA		MAPA - STRUKOVNO OPREDELJIVAČIHOVANA	
ULJANIK d.o.o.	Mate Bučurina 9 44 250 Pečina	GLAVNI PROJEKT		MAPA VI - Projekt prometnih površina GRAĐEVINSKOG PROJEKTA	
INŽENJERSKI TIPIRED		REVIZIJA		INVESTITOR	
SURADNIK	Pavla Vlačić, strnić, ing. arh. Tomislav Poljak, dipl.ing. građ. Ana-Marija Barak, univ. doc., ing. arh.	0		OPĆINA KRUMARSKO, Trg Šiprana Radka 1, OIB: 47763874568, 10.413 Krumarsko GRAĐEVINA	
PROJEKCIJA		MISERIO			
IME, POTPISI I OVAŠTANOST PROJEKCIJA	Hrvatska KOMORA INŽENJERA GRAĐEVINSTVA Vedran Banaj dipl. ing. građ. Obimljen inženjeringraficinarstva Vedran Banaj, diplomirani G. ARHIT.	1:250		Višenamjenski objekt javne namjene	
		ZAPOSLENICA ODGOVORNA PROJEKTA			
		ZOP - 02 - 02 / 19			
		ODGOVORNA PROJEKTA		GRAFIČKA LIST / PRILAZAK	
		Situacija s vrsnim skizama elemenata i nagibima prometnih površina		DIO GRAĐEVINSE	
PROJEKT PREGLEDIO		P - 02 - 02/19 - GP		Prometne površine	
		DATUM		BROJ LISTA	
		ožujak 2019.		3.9.	