


# SHEMA SUSTAVA

### LEGENDA:

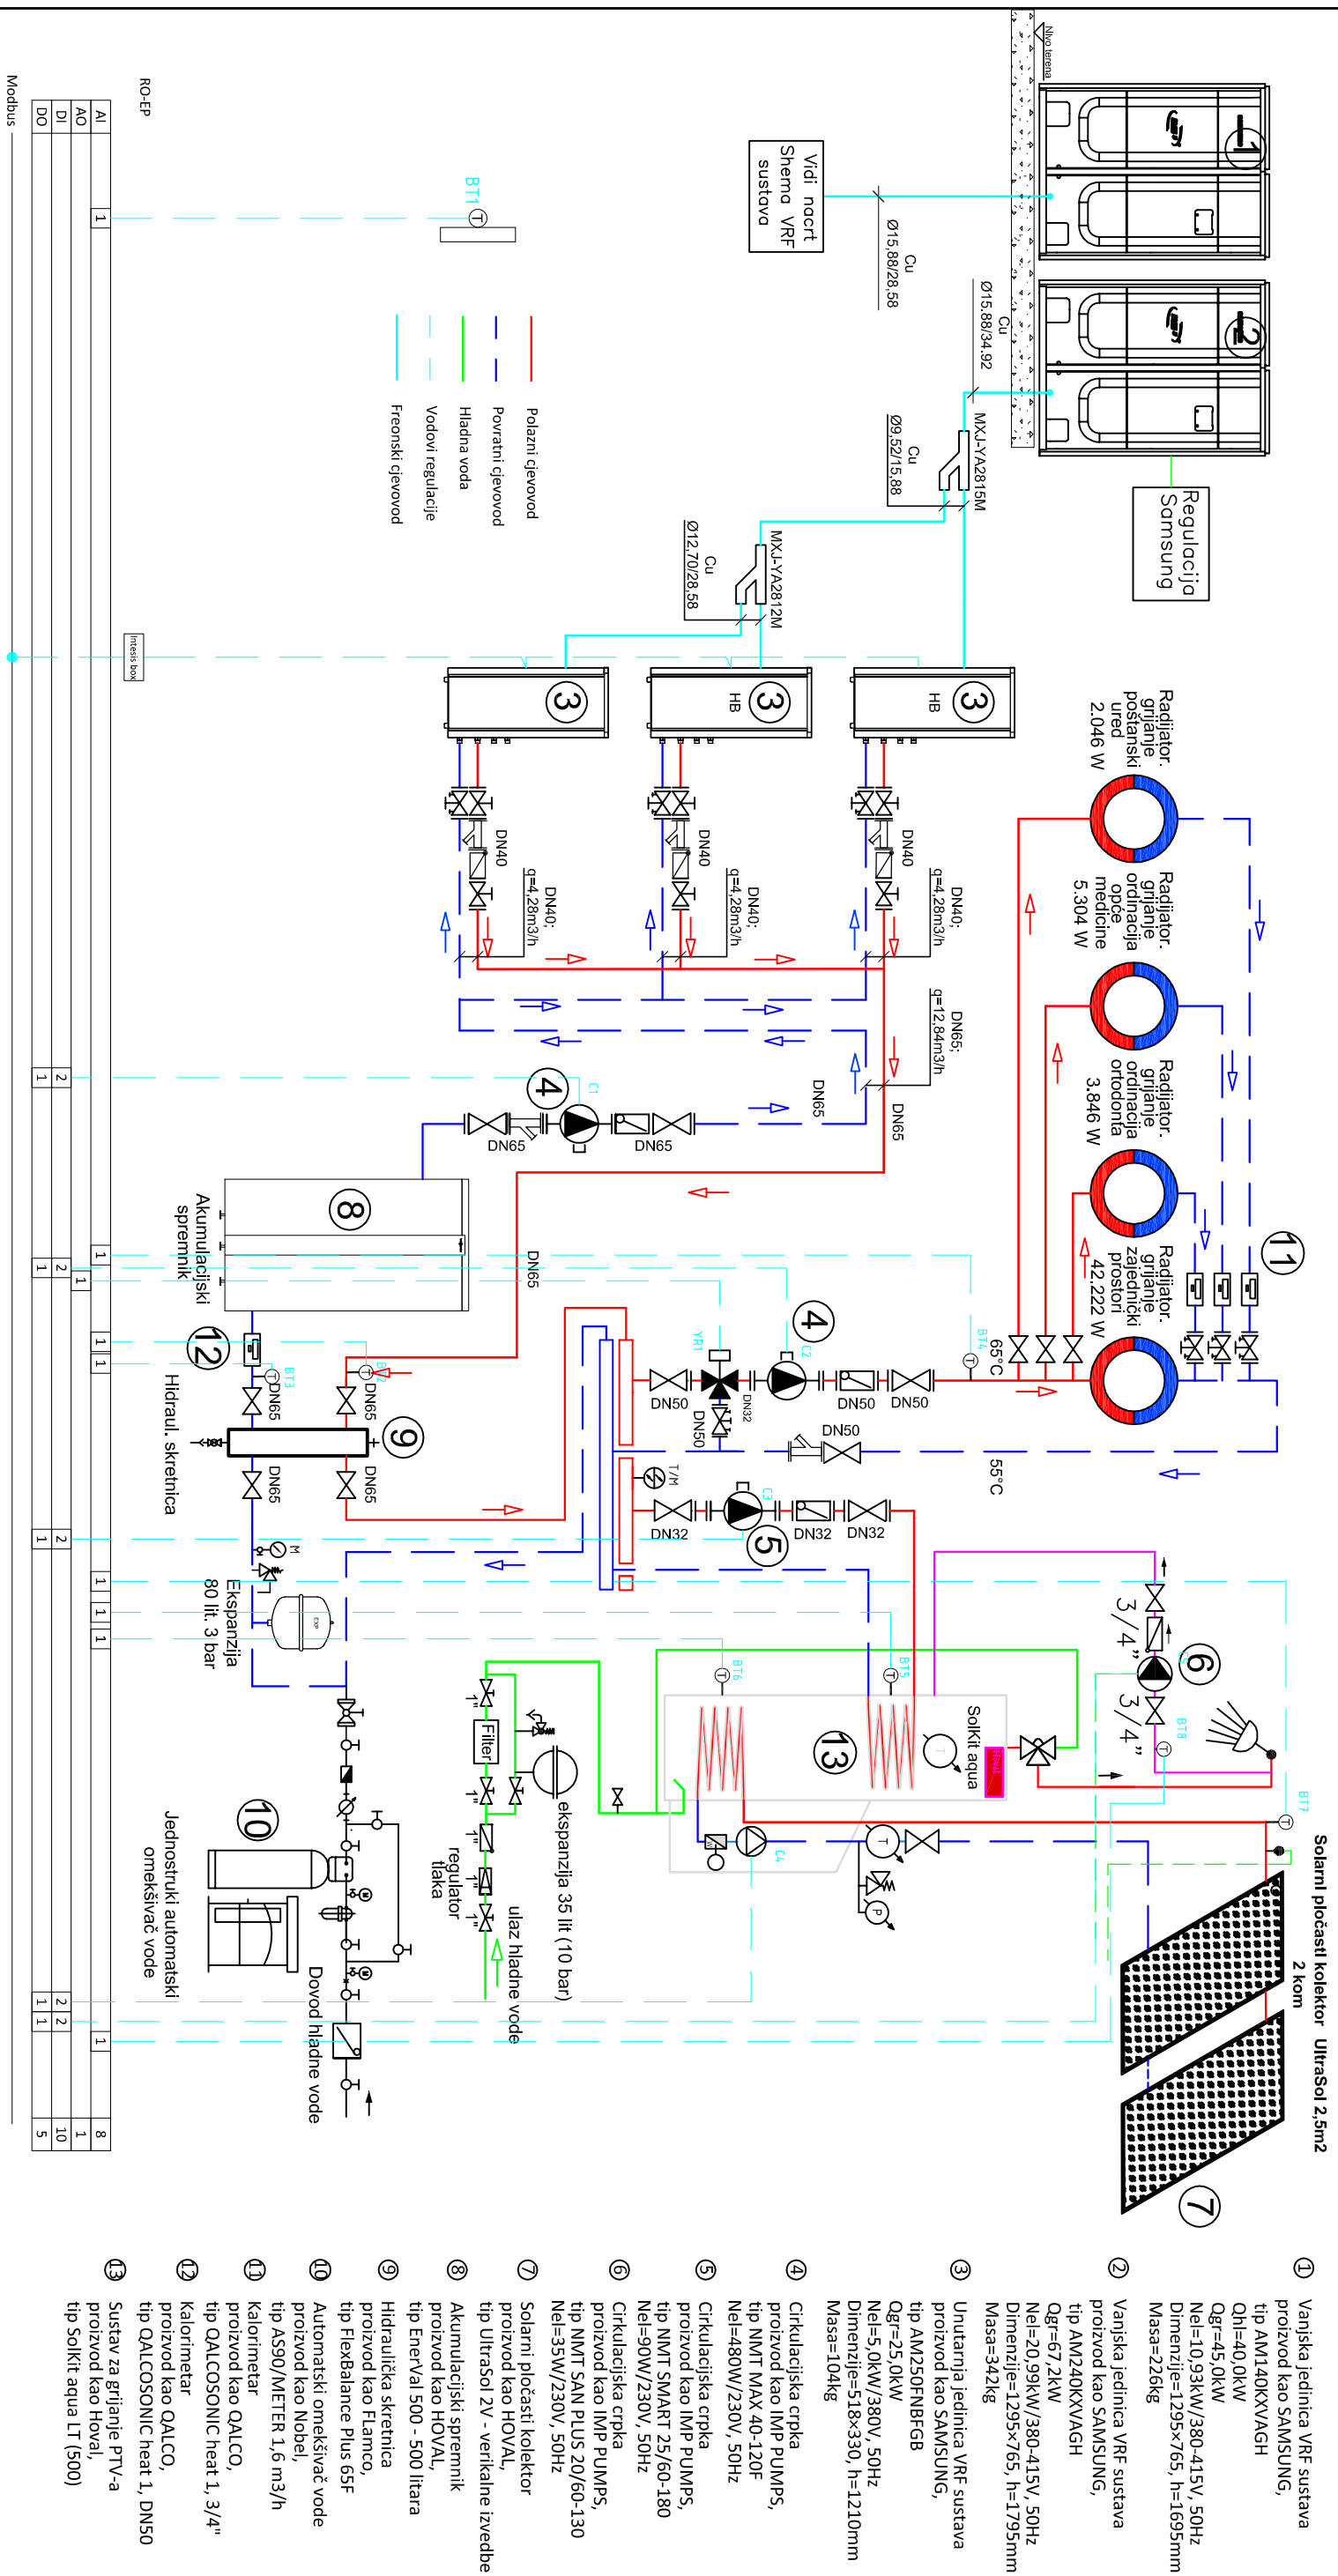

<div><div>PROJEKT</div><div>LOVRIĆ</div></div> <div>LOVRIĆ PROJEKT d.o.o. Karlovački prilaz 1A, HR-23000 ZADAR Tel.: +385 23 382 428; OIB: 22450646794 e-mail: info@lovric-projekt.hr</div>	GL. PROJEKTANT:		Miroslav Lazić, dipl.ing.arh.	
	PROJEKTANT:		Siniša Lovrić, dipl.ing.stroj.	
	SURADNIK:			
	PEČAT:			
INVESTITOR:	OPĆINA KRAVARSKO Trg Stjepana Radica 1, 10413 Kravarsko			
GRADEVINA:	Višenamjenski objekti javne namjene k.č.br.791/1, k.o. Kravarsko			
FAZA:	GLAVNI PROJEKT			
NAZIV NAČRTA:	SHEMA SUSTAVA - TOPLOVODNI DIO			
	STROJARSKI PROJEKT			
	VRSTA PROJEKTA:			
MATERIJAL:	ZOP:	ZOP-02-02/19	T.D.	S-19015
	DATUM:	Ožujak 2019.	BROJ NAČRTA:	2