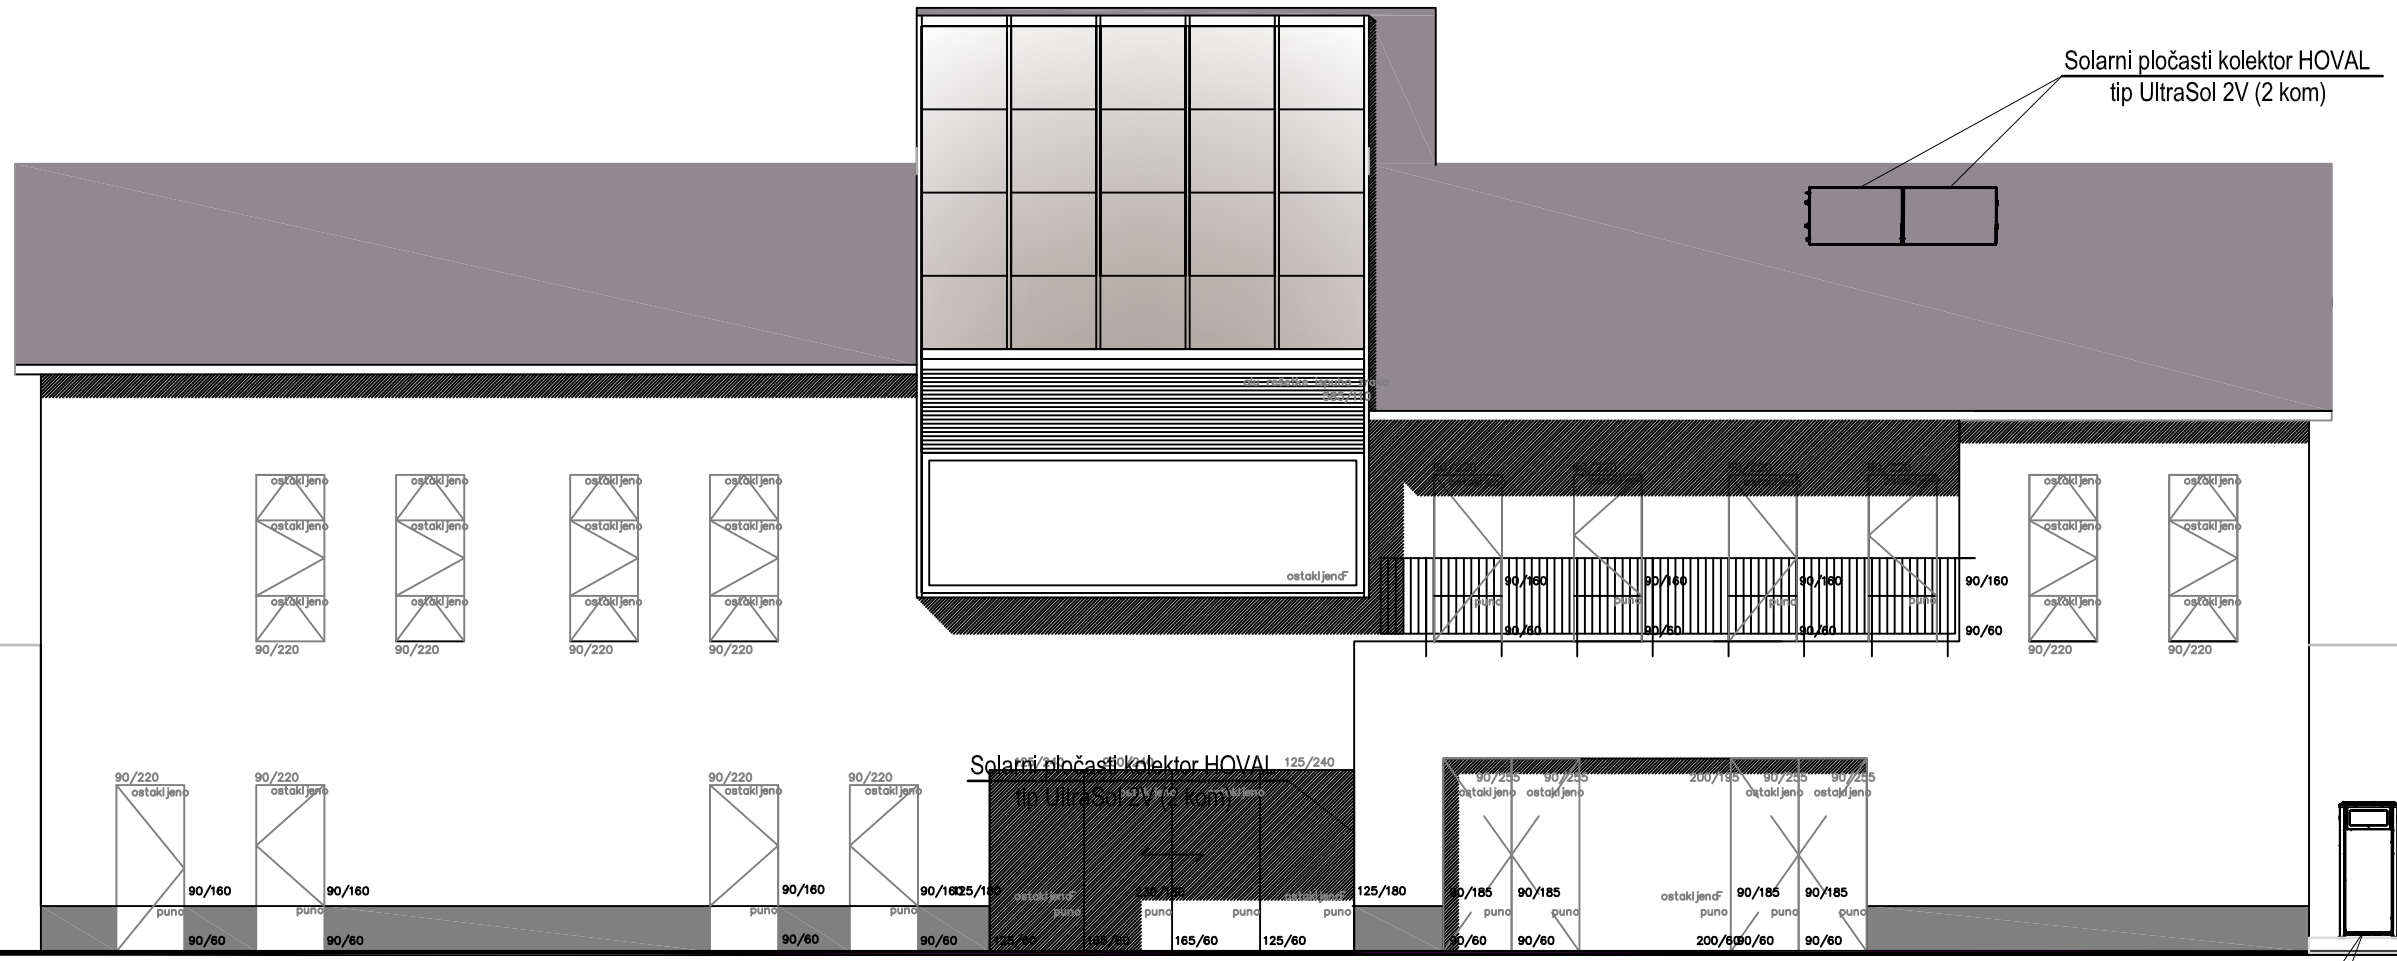

LOVRIĆ PROJEKT d.o.o. Karlovački prilaz 1A, HR-23000 ZADAR Tel:.+385 23 382 428; OIB: 22450646794 *e-mail*: info@lovric-projekt.hr	GL. PROJEKTANT:	Miroslav Lazić, dipl.ing.arh.
	PROJEKTANT:	Siniša Lovrić, dipl.ing.stroj.
	SURADNIK:	
INVESTITOR: OPĆINA KRAVARSKO Trg Stjepana Radića 1, 10413 Kravarsko	PEČAT:	
GRAĐEVINA: Višenamjenski objekt javne namjene k.č.br.791/1, k.o. Kravarsko		
FAZA: GLAVNI PROJEKT	VRSTA PROJEKTA:	STROJARSKI PROJEKT
NAZIV NACRTA: JUGOZAPADNO PROČELJE	MJERILO: M 1:100	ZOP: ZOP-02-02/19 T.D. S-19015
	DATUM: Ožujak 2019.	BROJ NACRTA: 5