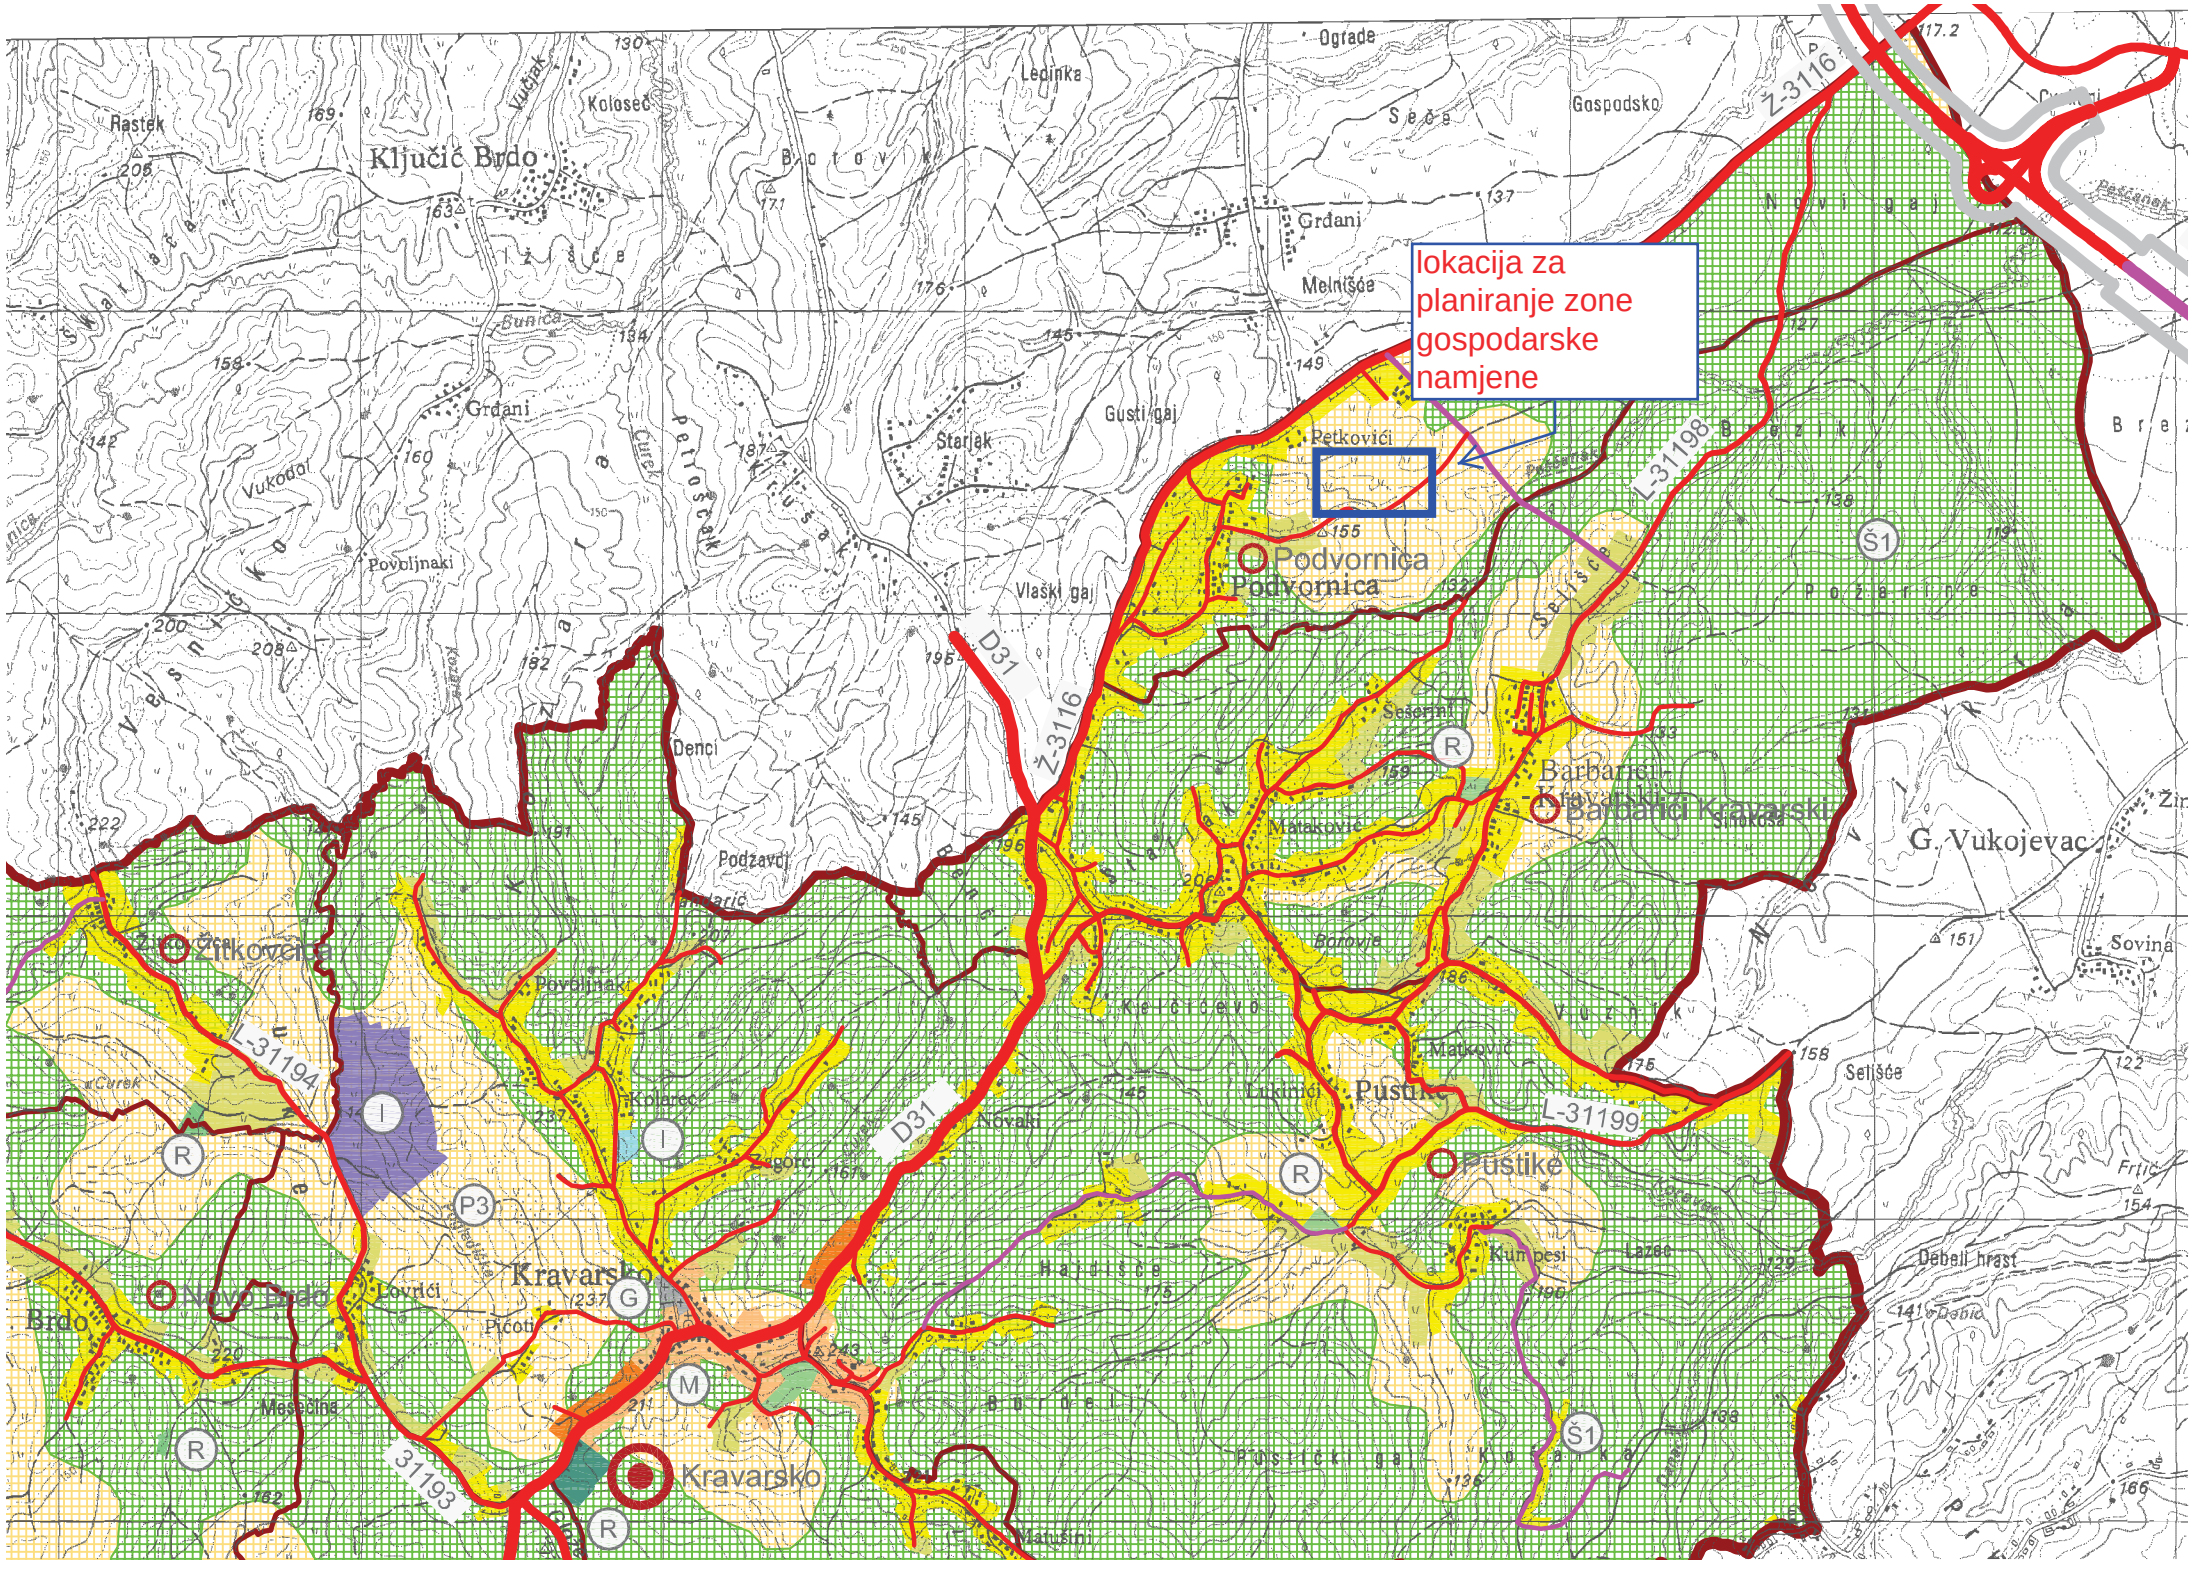
lokacija za planiranje zone gospodarske namjene
Ključić Brdo
Grđani
Petkovići
Podvornica
Barbarići Kravarski
Kravarsko
Pustike
Žitkovčeka
Novo Brdo
Mesečina
G. Vukojevac
Sovina
Debeli hrast
D31
Ž-3116
L-31194
L-31198
L-31199
31193

TERITORIJALNE I STATISTIČKE GRANICE

GRANICA ŽUPANIJE

GRANICA OPĆINE

GRANICE NASELJA

SUSTAV NASELJA

LOKALNO SREDIŠTE

OSTALA NASELJA

GRAĐEVINSKA PODRUČJA - POVRŠINE ZA RAZVOJ I UREĐENJE NASELJA

izgrađeno | neizgrađeno

STAMBENA I MJEŠOVITA NAMJENA

M — MJEŠOVITA I JAVNA NAMJENA

I — GOSPODARSKA NAMJENA

R — ŠPORTSKA I REKREACIJSKA NAMJENA

GRAĐEVINSKA PODRUČJA - POVRŠINE IZDVOJENE NAMJENE IZVAN NASELJA

I — GOSPODARSKA NAMJENA

T2 — UGOSTITELJSKO TURISTIČKA NAMJENA
T2 - turističko naselje

R — ŠPORTSKA I REKREACIJSKA NAMJENA

G — GROBLJE

OBJEKTI I POVRŠINE IZVAN GRAĐEVINSKIH PODRUČJA

N — POSEBNA NAMJENA

POLJOPRIVREDNE, ŠUMSKE I DRUGE NEGRADIVE POVRŠINE

P3 — OSTALA OBRADIVA TLA

PŠ — OSTALO POLJOPRIVREDNO I ŠUMSKO ZEMLJIŠTE

Š1 — ŠUMA GOSPODARSKE NAMJENE

V — VODNE POVRŠINE

CESTOVNI PROMET

ZAGREBAČKA ŽUPANIJA

OPĆINA KRAVARSKO

Naziv prostornog plana:

I. IZMJENE I DOPUNE PROSTORNOG PLANA UREĐENJA OPĆINE KRAVARSKO

Naziv kartografskog prikaza:

KORIŠTENJE I NAMJENA POVRŠINA

Broj kartografskog prikaza: 1.	Mjerilo kartografskog prikaza: 1 : 25 000
Odluka o izradi I. Izmjena i dopuna Prostornog plana uređenja Općine Kravarsko: Glasnik Zagrebačke županije 10/08	Odluka Općinskog vijeća o donošenju I. Izmjena i dopuna Prostornog plana uređenja općine: Glasnik Zagrebačke županije 12/11
Javna rasprava objavljena u listu: "24 sata" od 17. 02. 2010. "Vjesnik" od 16. 06. 2010.	Javni uvid održan: 23. 02. 2010 - 12. 03. 2010. 24. 06. 2010 - 09. 07. 2010.
Pečat tijela odgovornog za provođenje javne rasprave: M.P.	Odgovorna osoba za provođenje javne rasprave: ..... Stjepan Tičarić

Suglasnosti na plan:

Župan Zagrebačke županije, *na temelju članka 98. stavka 1. Zakona o prostornom uređenju i gradnji (NN 76/07 i 38/09), Klasa: 350-02/10-01/48 Ur.broj: 238/1-03-10-7 od 15. 02. 2011.*

Ministarstvo poljoprivrede, ribarstva i ruralnog razvoja *, na temelju članka 21. Zakona o poljoprivrednom zemljištu (NN 152/08 i 21/10) Klasa: 350-02/10-01/410 Ur.broj: 525-09-2-0377/10-2 od 02. 11. 2010.*

Ministarstvo kulture , Uprava za zaštitu kulturne baštine, Konzervatorski odjel u Zagrebu, *na temelju članka 56. Zakona o zaštiti i očuvanju kulturnih dobara (NN 59/99 i 151/03), Klasa: 612-08/10-10/0569 Ur.broj: 532-04-04/3-10-2 od 02. 12. 2010.*

Pravna osoba koja je izradila plan:

Arhitektonski Atelier Deset d.o.o. za arhitekturu i urbanizam Zagreb

Pečat pravne osobe koja je izradila plan: M.P.	Odgovorna osoba: ..... Jasna Juraić Mucko ovlašteni arhitekt

Stručni tim u izradi plana:

..... Ivan Mucko ovlašteni arhitekt	..... Nera Jelaska dipl.ing.arh.
..... David Cvetko dipl.ing.agr.	..... Damir Sekulić dipl.ing.arh.
..... Jana Grgasović dipl.ing.arh.	..... Jasenka Galović dipl.ing.arh.

Pečat Općinskog vijeća: M.P.	Predsjednica Općinskog vijeća: ..... Dragica Ceković
Istovjetnost prostornog plana s izvornikom ovjerava:	Pečat nadležnog tijela: M.P.