




NPP 1-1
(stac. 0+020,00)

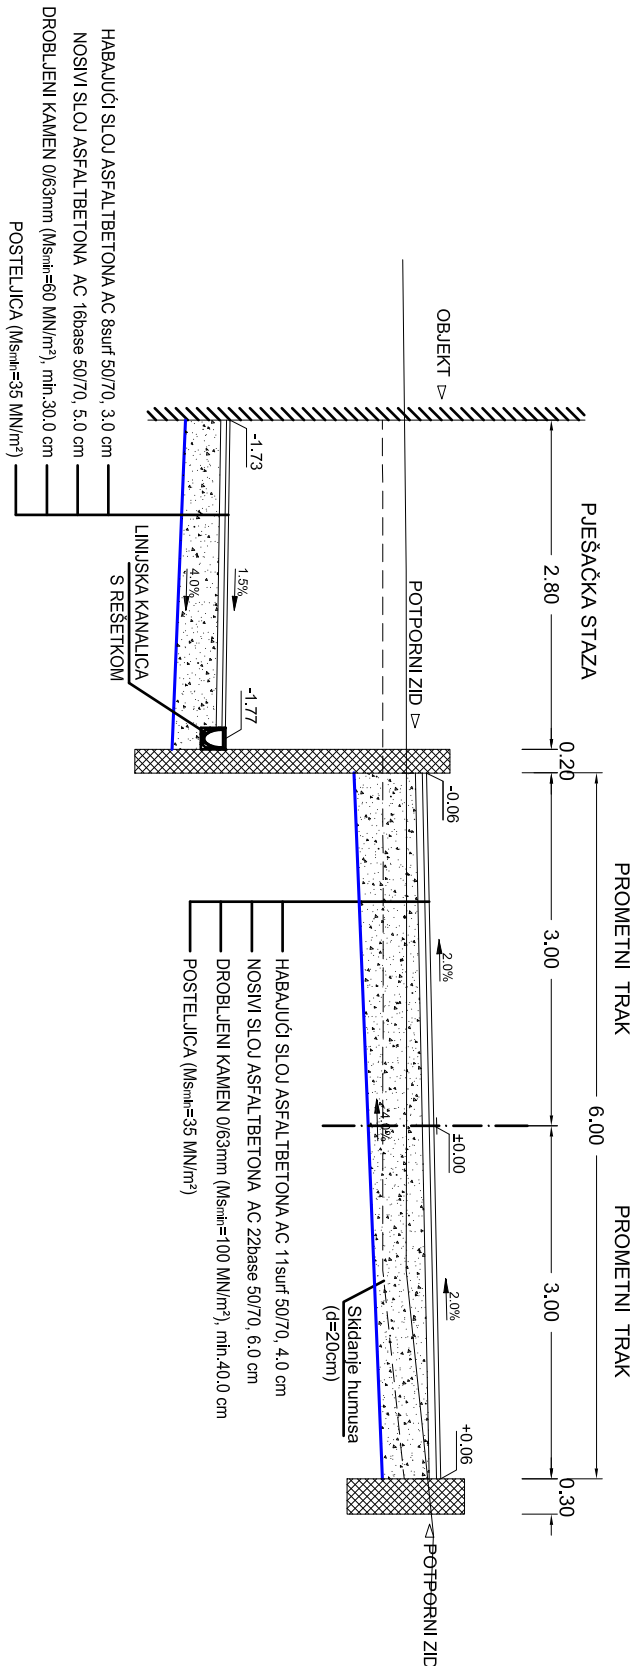

NPP 2-2
(stac. 0+055,00)

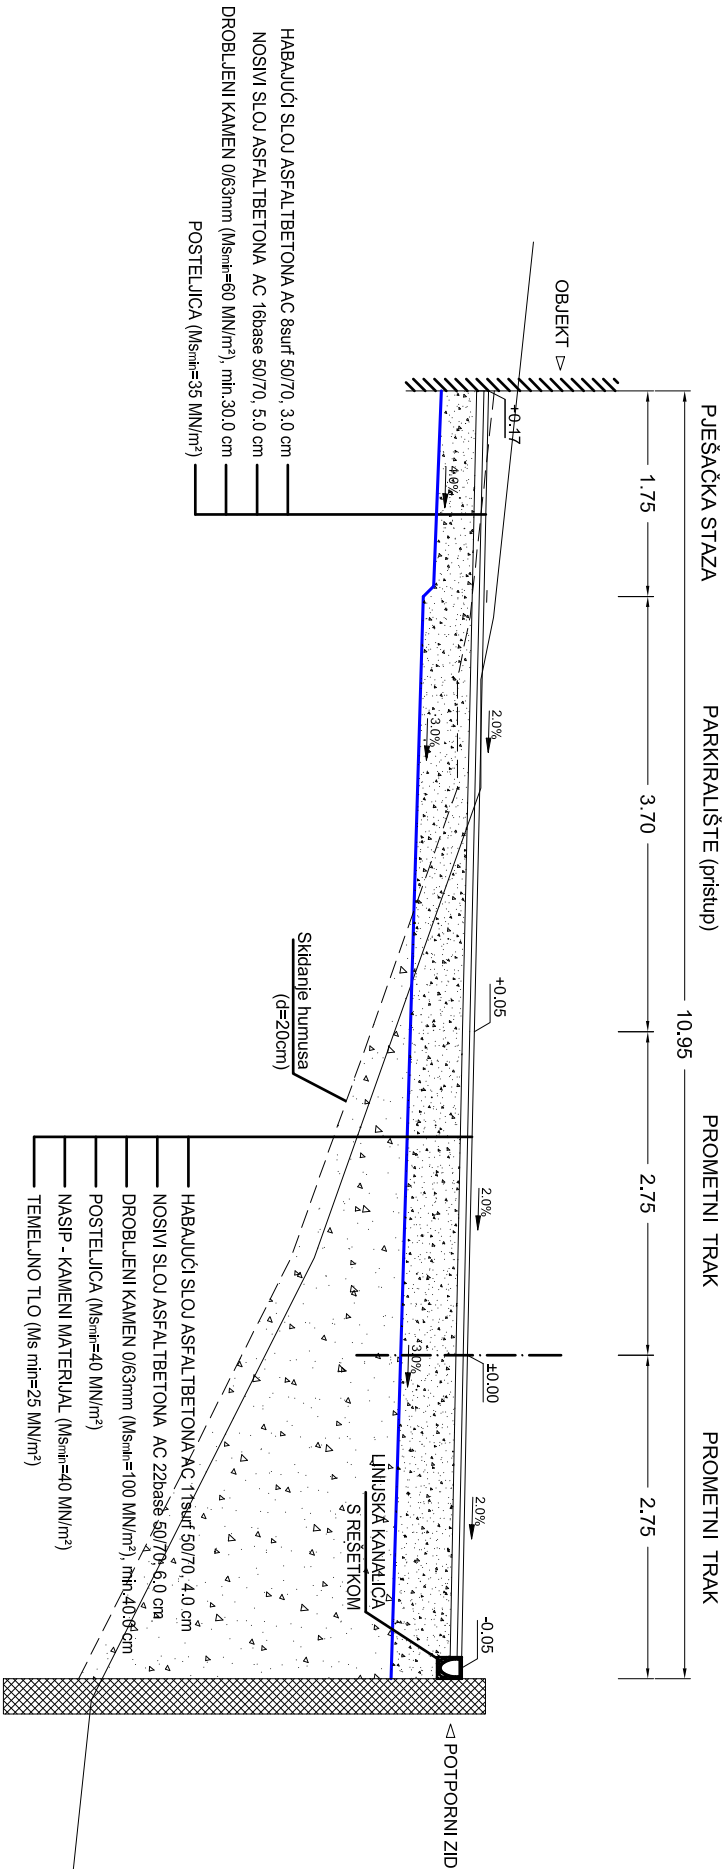

NPP 3-3
(pristup parkiraštu za osobe sa invaliditetom i smanjene pokretljivosti)

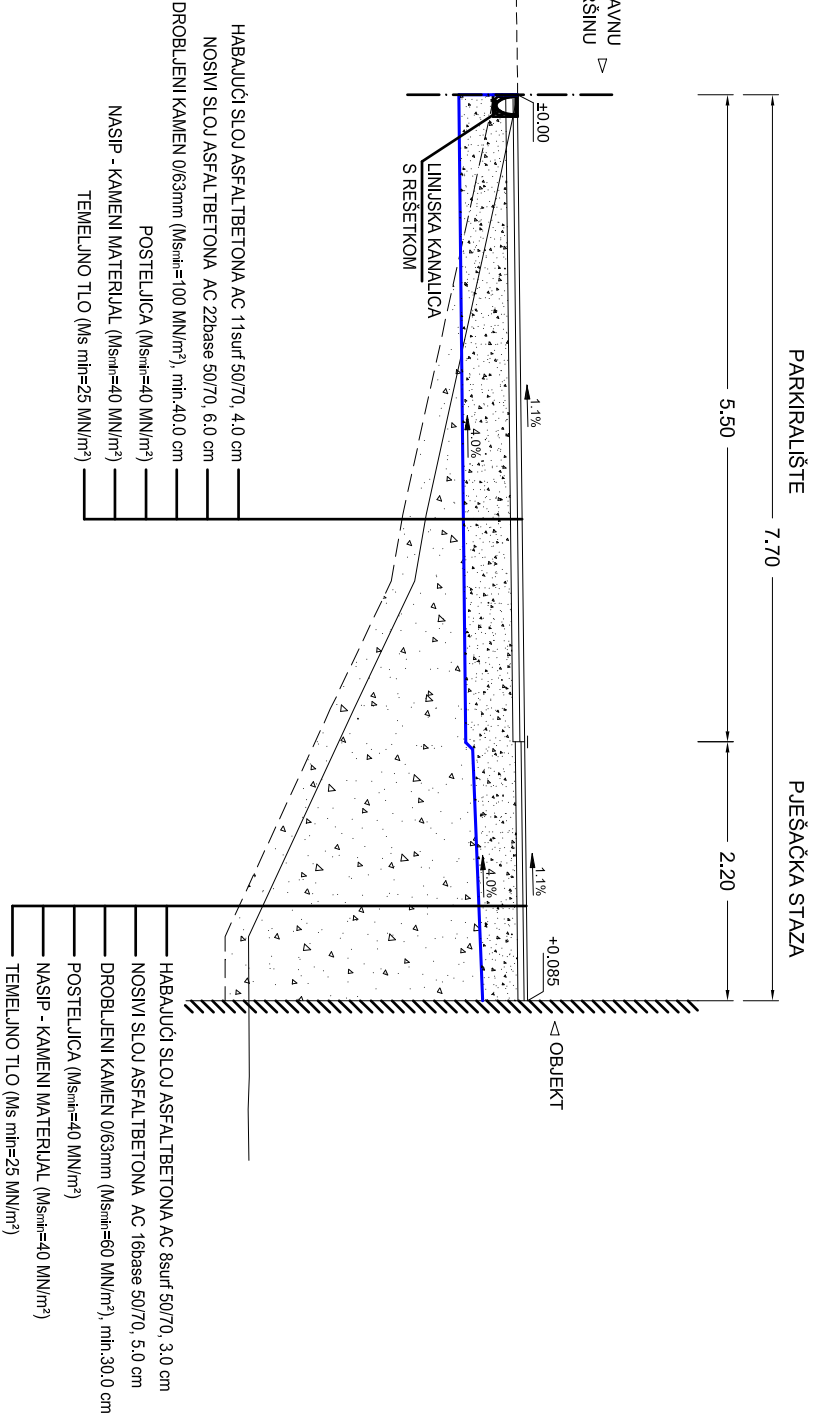

NORMALNI POPREČNI PROFILI
M 1:50

IZDATI PROJEKAT		GLAVNI PROJEKT		MAPA VI - Projekt prometnih površina GRAĐEVINSKI PROJEKT	
PROJEKAT		ZOP - 02 - 02 / 19		Normalni poprečni profili	
PROJEKAT		P - 02 - 02/19 - GP		Prometne površine	
PROJEKAT		ožujak 2019.		3.5.	