
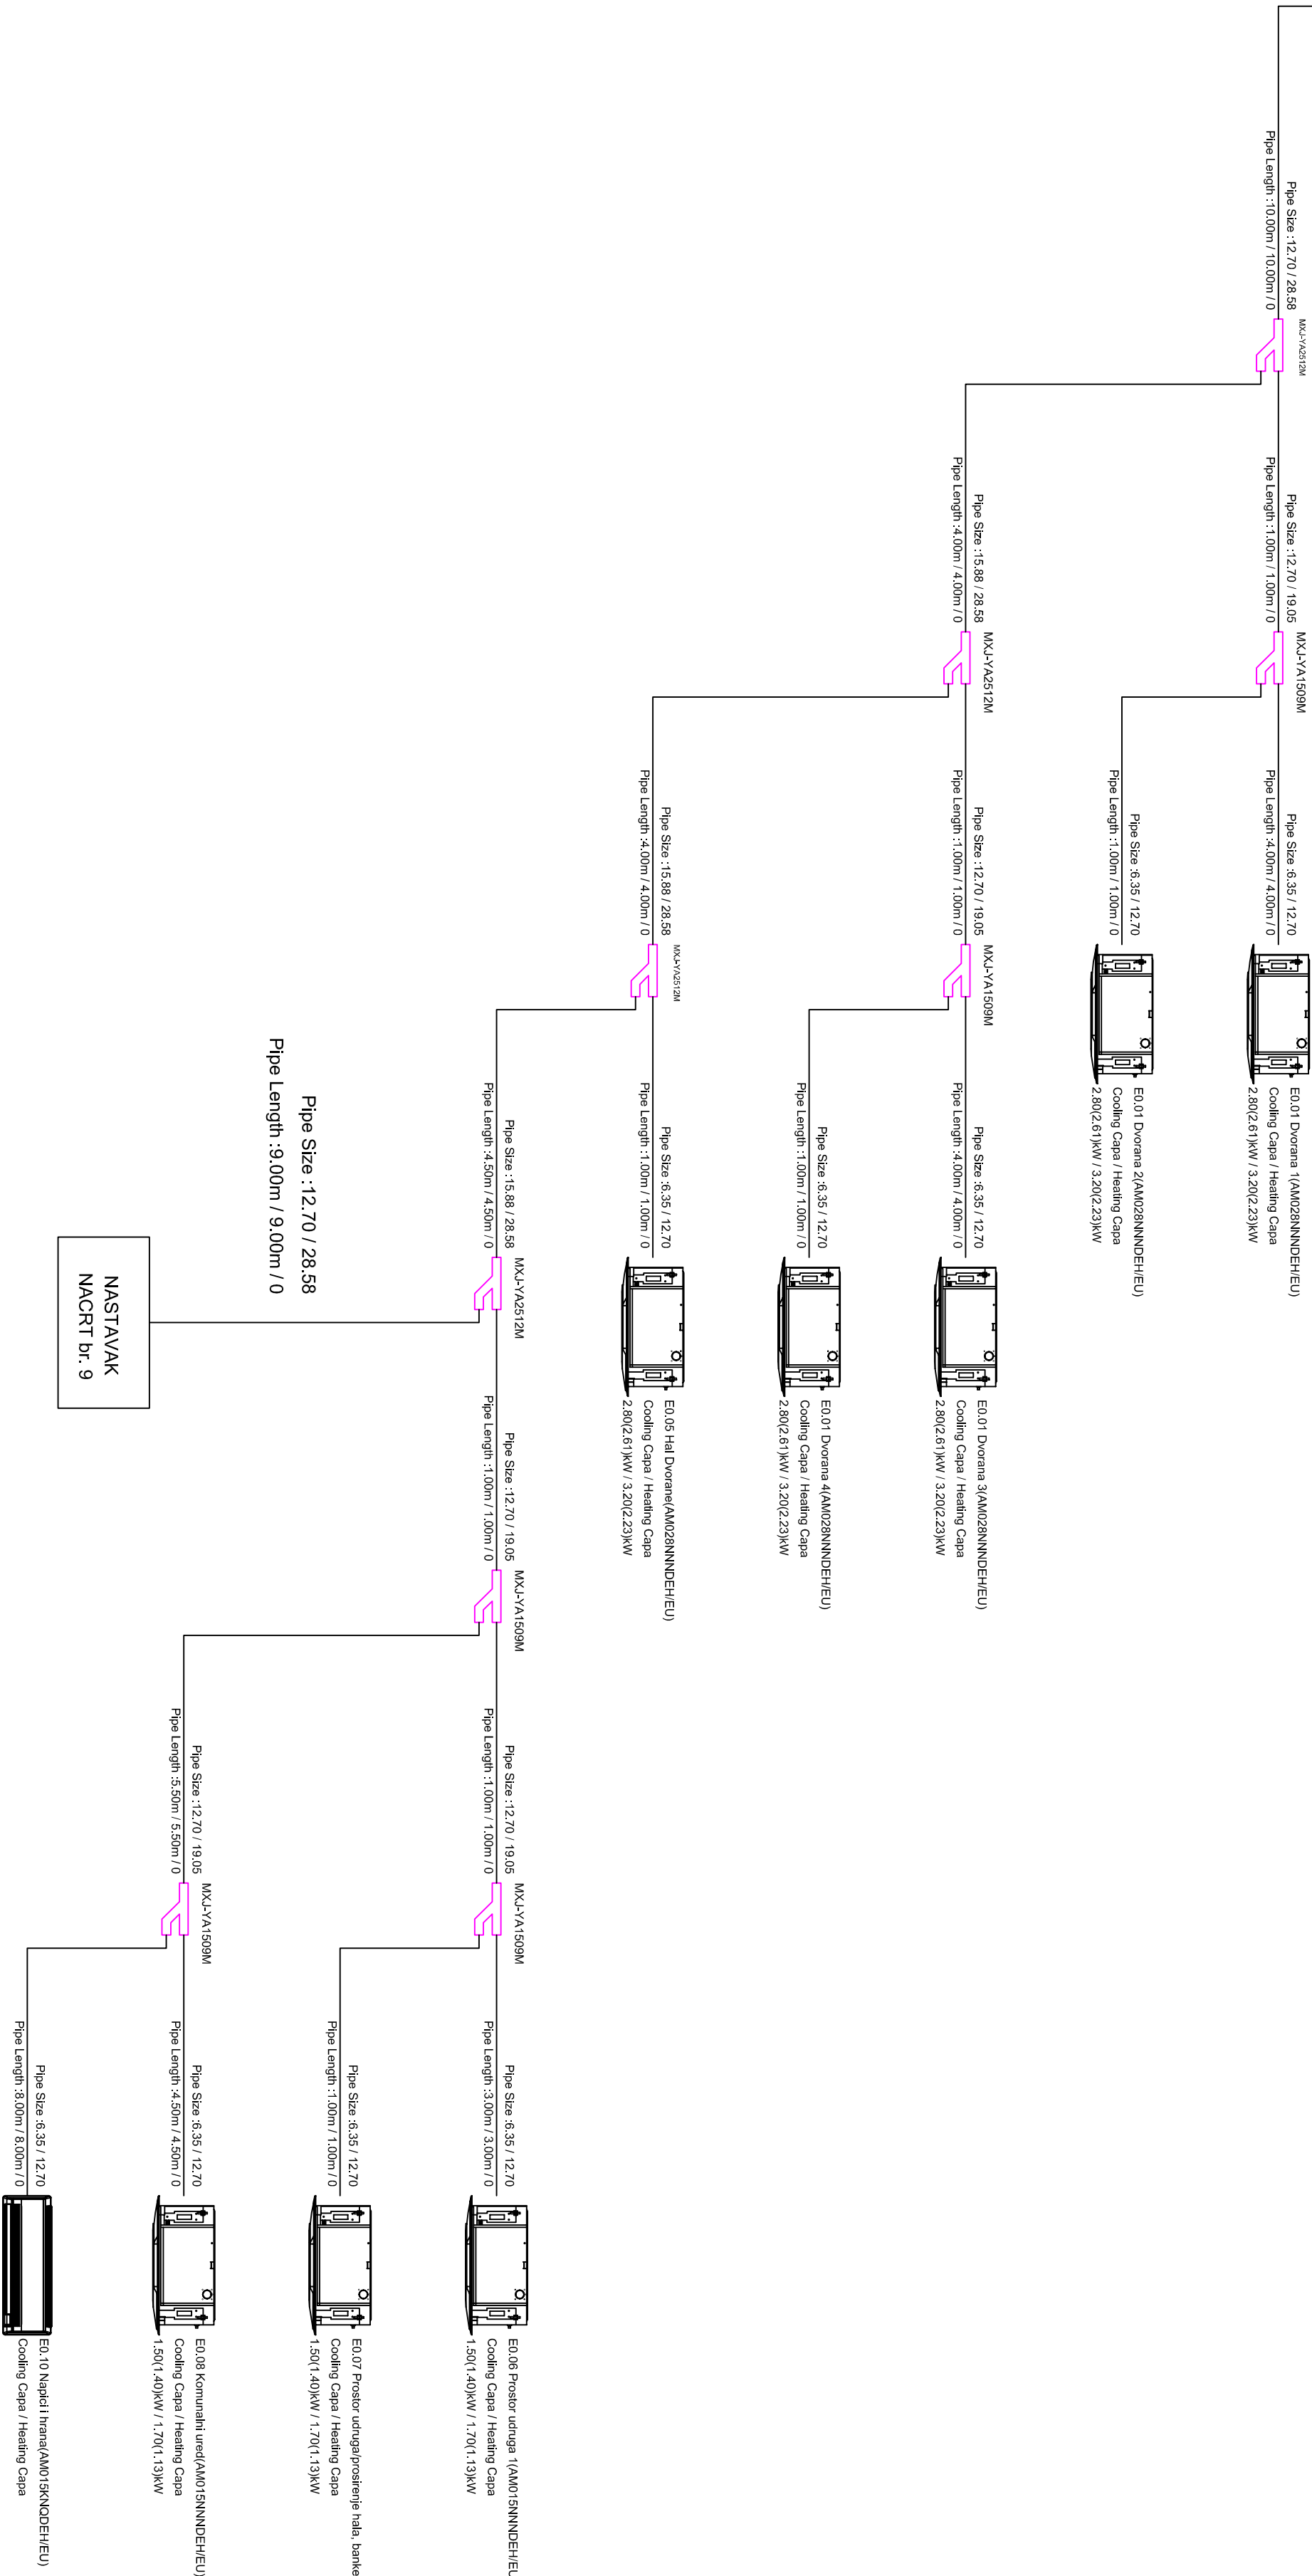


VJ\_Hlađenje/AM140KV/AGHET)  
Cooling Capa / Heating Capa  
40.00(41.58)kW / 45.00(34.62)kW

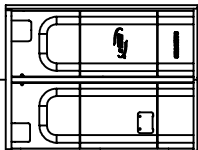

INVESTITOR:		PROJEKTANT:	
OPĆINA KRAVARSKO		LOVRIĆ PROJEKT d.o.o.	
Trg Stjepana Radica 1, 10413 Kravarsko		Karlovački prilaz 1A, HR-23000 ZADAR	
Višenamjenski objekt javne namjene		Tel: +385 23 382 428; OIB: 22450646794	
K.č.b.r./91/1, K.o. Kravarsko		e-mail: info@lovric-projekt.hr	
GLAVNI PROJEKT		PROJEKTANT:	
Siniša Lovrić		Miroslav Lazić, dipl.ing.aht.	
Ovlašten inženjer strojarstva		Siniša Lovrić, dipl.ing.aht.	
S 971		PEČAT:	
STROJARSKI PROJEKT		Hrvatska komora inženjera strojarstva	
MAJSTILO:		DIO:	
ZOP: ZOP-02-02/19		T.D. S-19015	
OZNAČENJE: Označak 2019.		BROJ MACRTA: 8	